
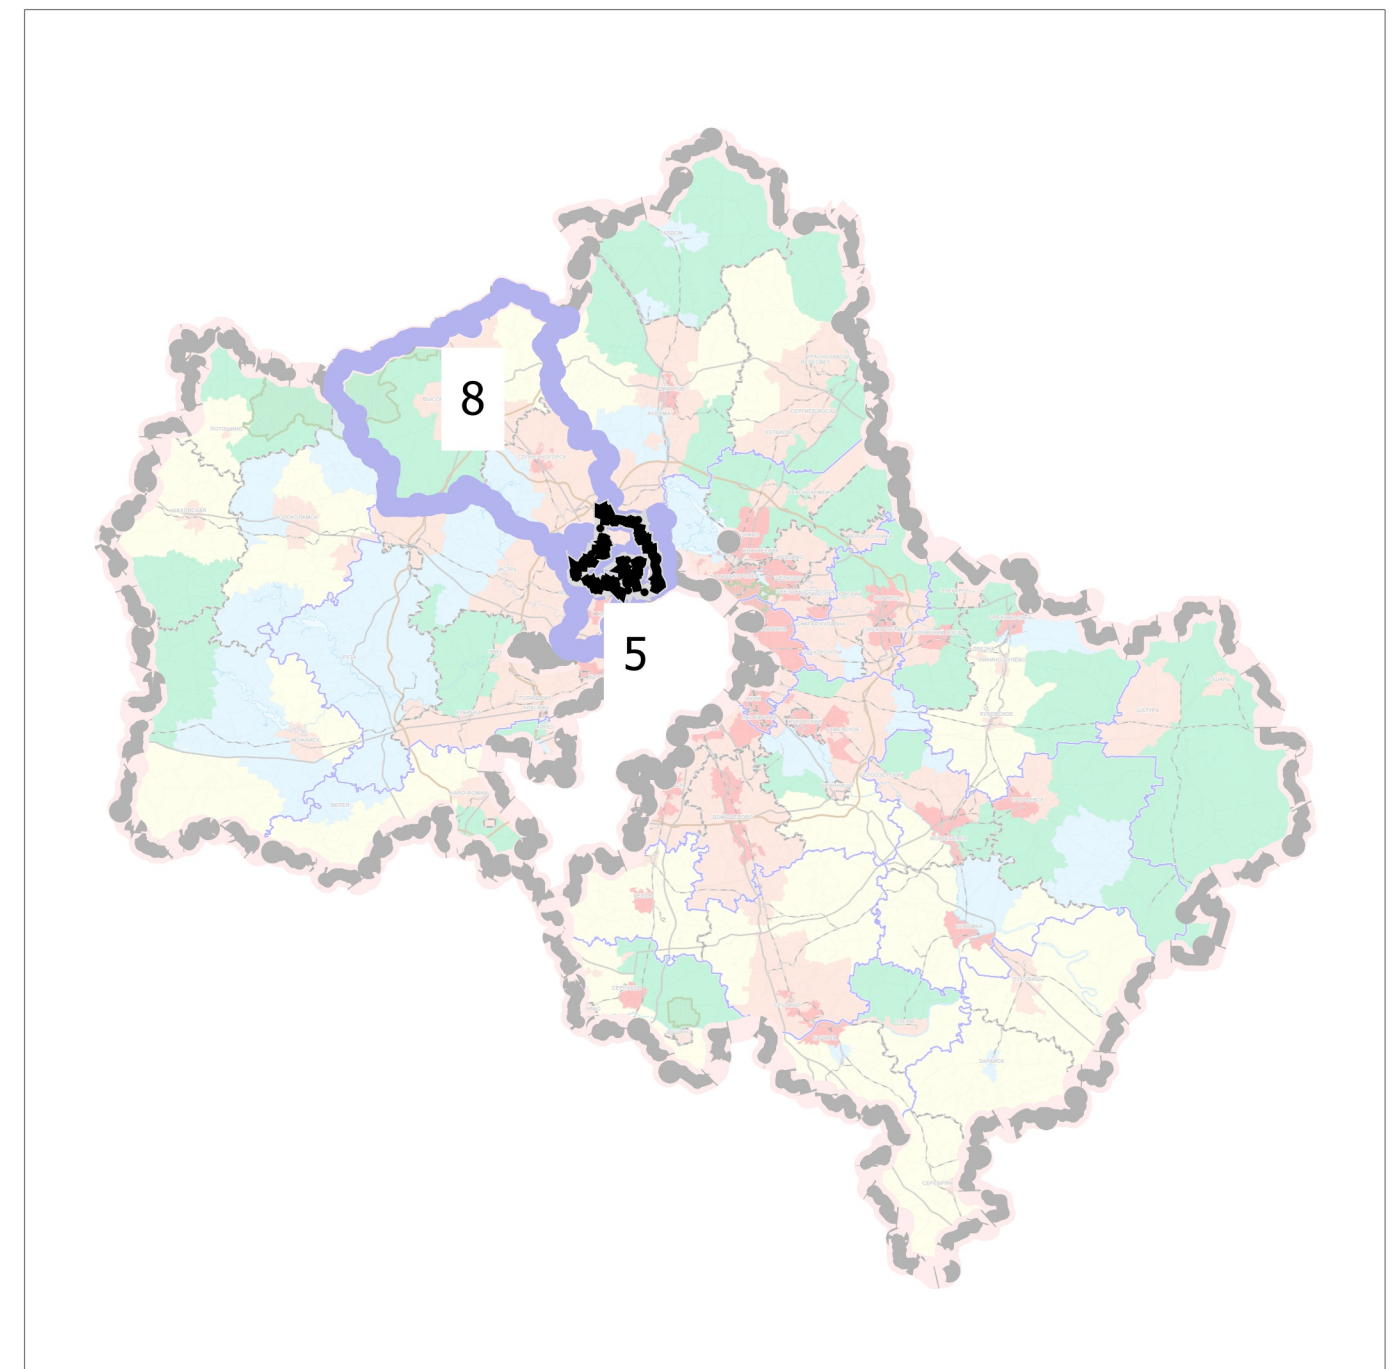


# ПРОЕКТ ВНЕСЕНИЯ ИЗМЕНЕНИЙ В ГЕНЕРАЛЬНЫЙ ПЛАН ГОРОДСКОГО ОКРУГА ХИМКИ МОСКОВСКОЙ ОБЛАСТИ ПРИМЕНИТЕЛЬНО К ЧАСТИ НАСЕЛЕННОГО ПУНКТА Г. ХИМКИ

## КАРТА РАЗМЕЩЕНИЯ ГОРОДСКОГО ОКРУГА В УСТОЙЧИВОЙ СИСТЕМЕ РАССЕЛЕНИЯ МОСКОВСКОЙ ОБЛАСТИ

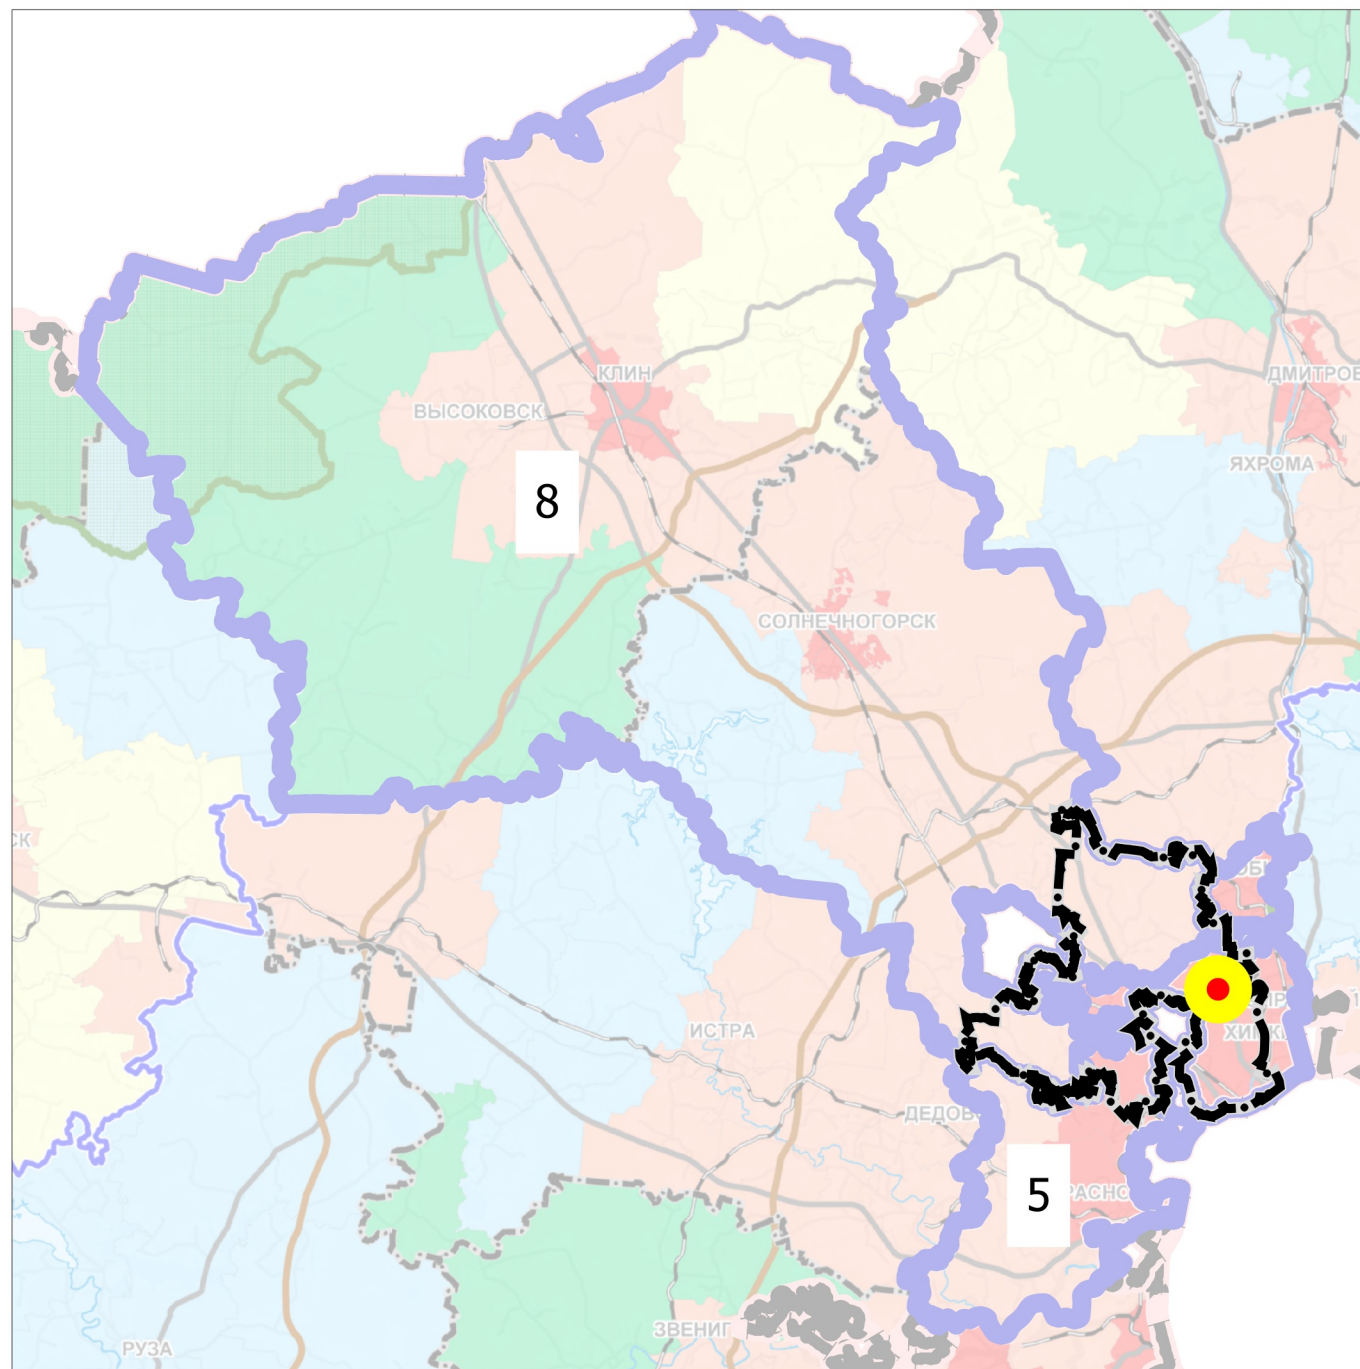

### УСТОЙЧИВЫЕ СИСТЕМЫ РАССЕЛЕНИЯ

- 5 ДОЛГОПРУДНЕНСКО-ХИМКИНСКО-КРАСНОГОРСКАЯ
- 8 КЛИНСКАЯ

### МОДЕЛИ ПЛАНИРОВОЧНОЙ ОРГАНИЗАЦИИ ТЕРРИТОРИИ

- Урбанизированная
- Субурбанизированная
- Аграрная
- Рекреационная
- Природно-рекреационная
- ЦКАД

### ГРАНИЦЫ

- устойчивых систем расселения
- городского округа Химки Московской области



местоположение земельных участков с кадастровыми номерами  
50:10:0020803:1260, 50:10:0020803:1248,  
50:10:0020904:32, 50:10:0020803:1291,  
50:10:0020903:88, 50:10:0000000:17337

Должность	ФИО	Подпись	Дата	Договор №Д-42-0017-24 от 20.03.2024			
Руководитель ЦОГД	Богачев П.С.			Московская область, городской округ Химки			
Начальник отдела ОПГП ЦОГД	Макаров Н.В.						
ГАП	Гордюхина И.В.						
Вед. инженер	Шмакова Е.В.			Проект внесения изменений в генеральный план городского округа Химки Московской области применительно к части населенного пункта г. Химки 1 этап	Стадия	Лист	Листов
						1	8
Проверил	Макаров Н.В.			Карта размещения городского округа в устойчивой системе расселения Московской области Масштаб 1:550 000	НИИПИ градостроительства <b>ГАУ МО «НИИПИ градостроительства»</b>		