


ПРОЕКТ ВНЕСЕНИЯ ИЗМЕНЕНИЙ В ГЕНЕРАЛЬНЫЙ ПЛАН ГОРОДСКОГО ОКРУГА ХИМКИ МОСКОВСКОЙ ОБЛАСТИ ПРИМЕНИТЕЛЬНО К ЧАСТИ НАСЕЛЕННОГО ПУНКТА Г. ХИМКИ

КАРТА ПЛАНИРУЕМОГО РАЗВИТИЯ ТРАНСПОРТНОЙ ИНФРАСТРУКТУРЫ В ГРАНИЦАХ ГОРОДСКОГО ОКРУГА В ЧАСТИ
ОБЪЕКТОВ ФЕДЕРАЛЬНОГО И РЕГИОНАЛЬНОГО ЗНАЧЕНИЯ ПРИМЕНИТЕЛЬНО К ЗЕМЕЛЬНЫМ УЧАСТКАМ С КАДАСТРОВЫМИ
НОМЕРАМИ 50:10:0020803:1260, 50:10:0020803:1248, 50:10:0020904:32, 50:10:0020803:1291,
50:10:0020903:88, 50:10:0000000:17337

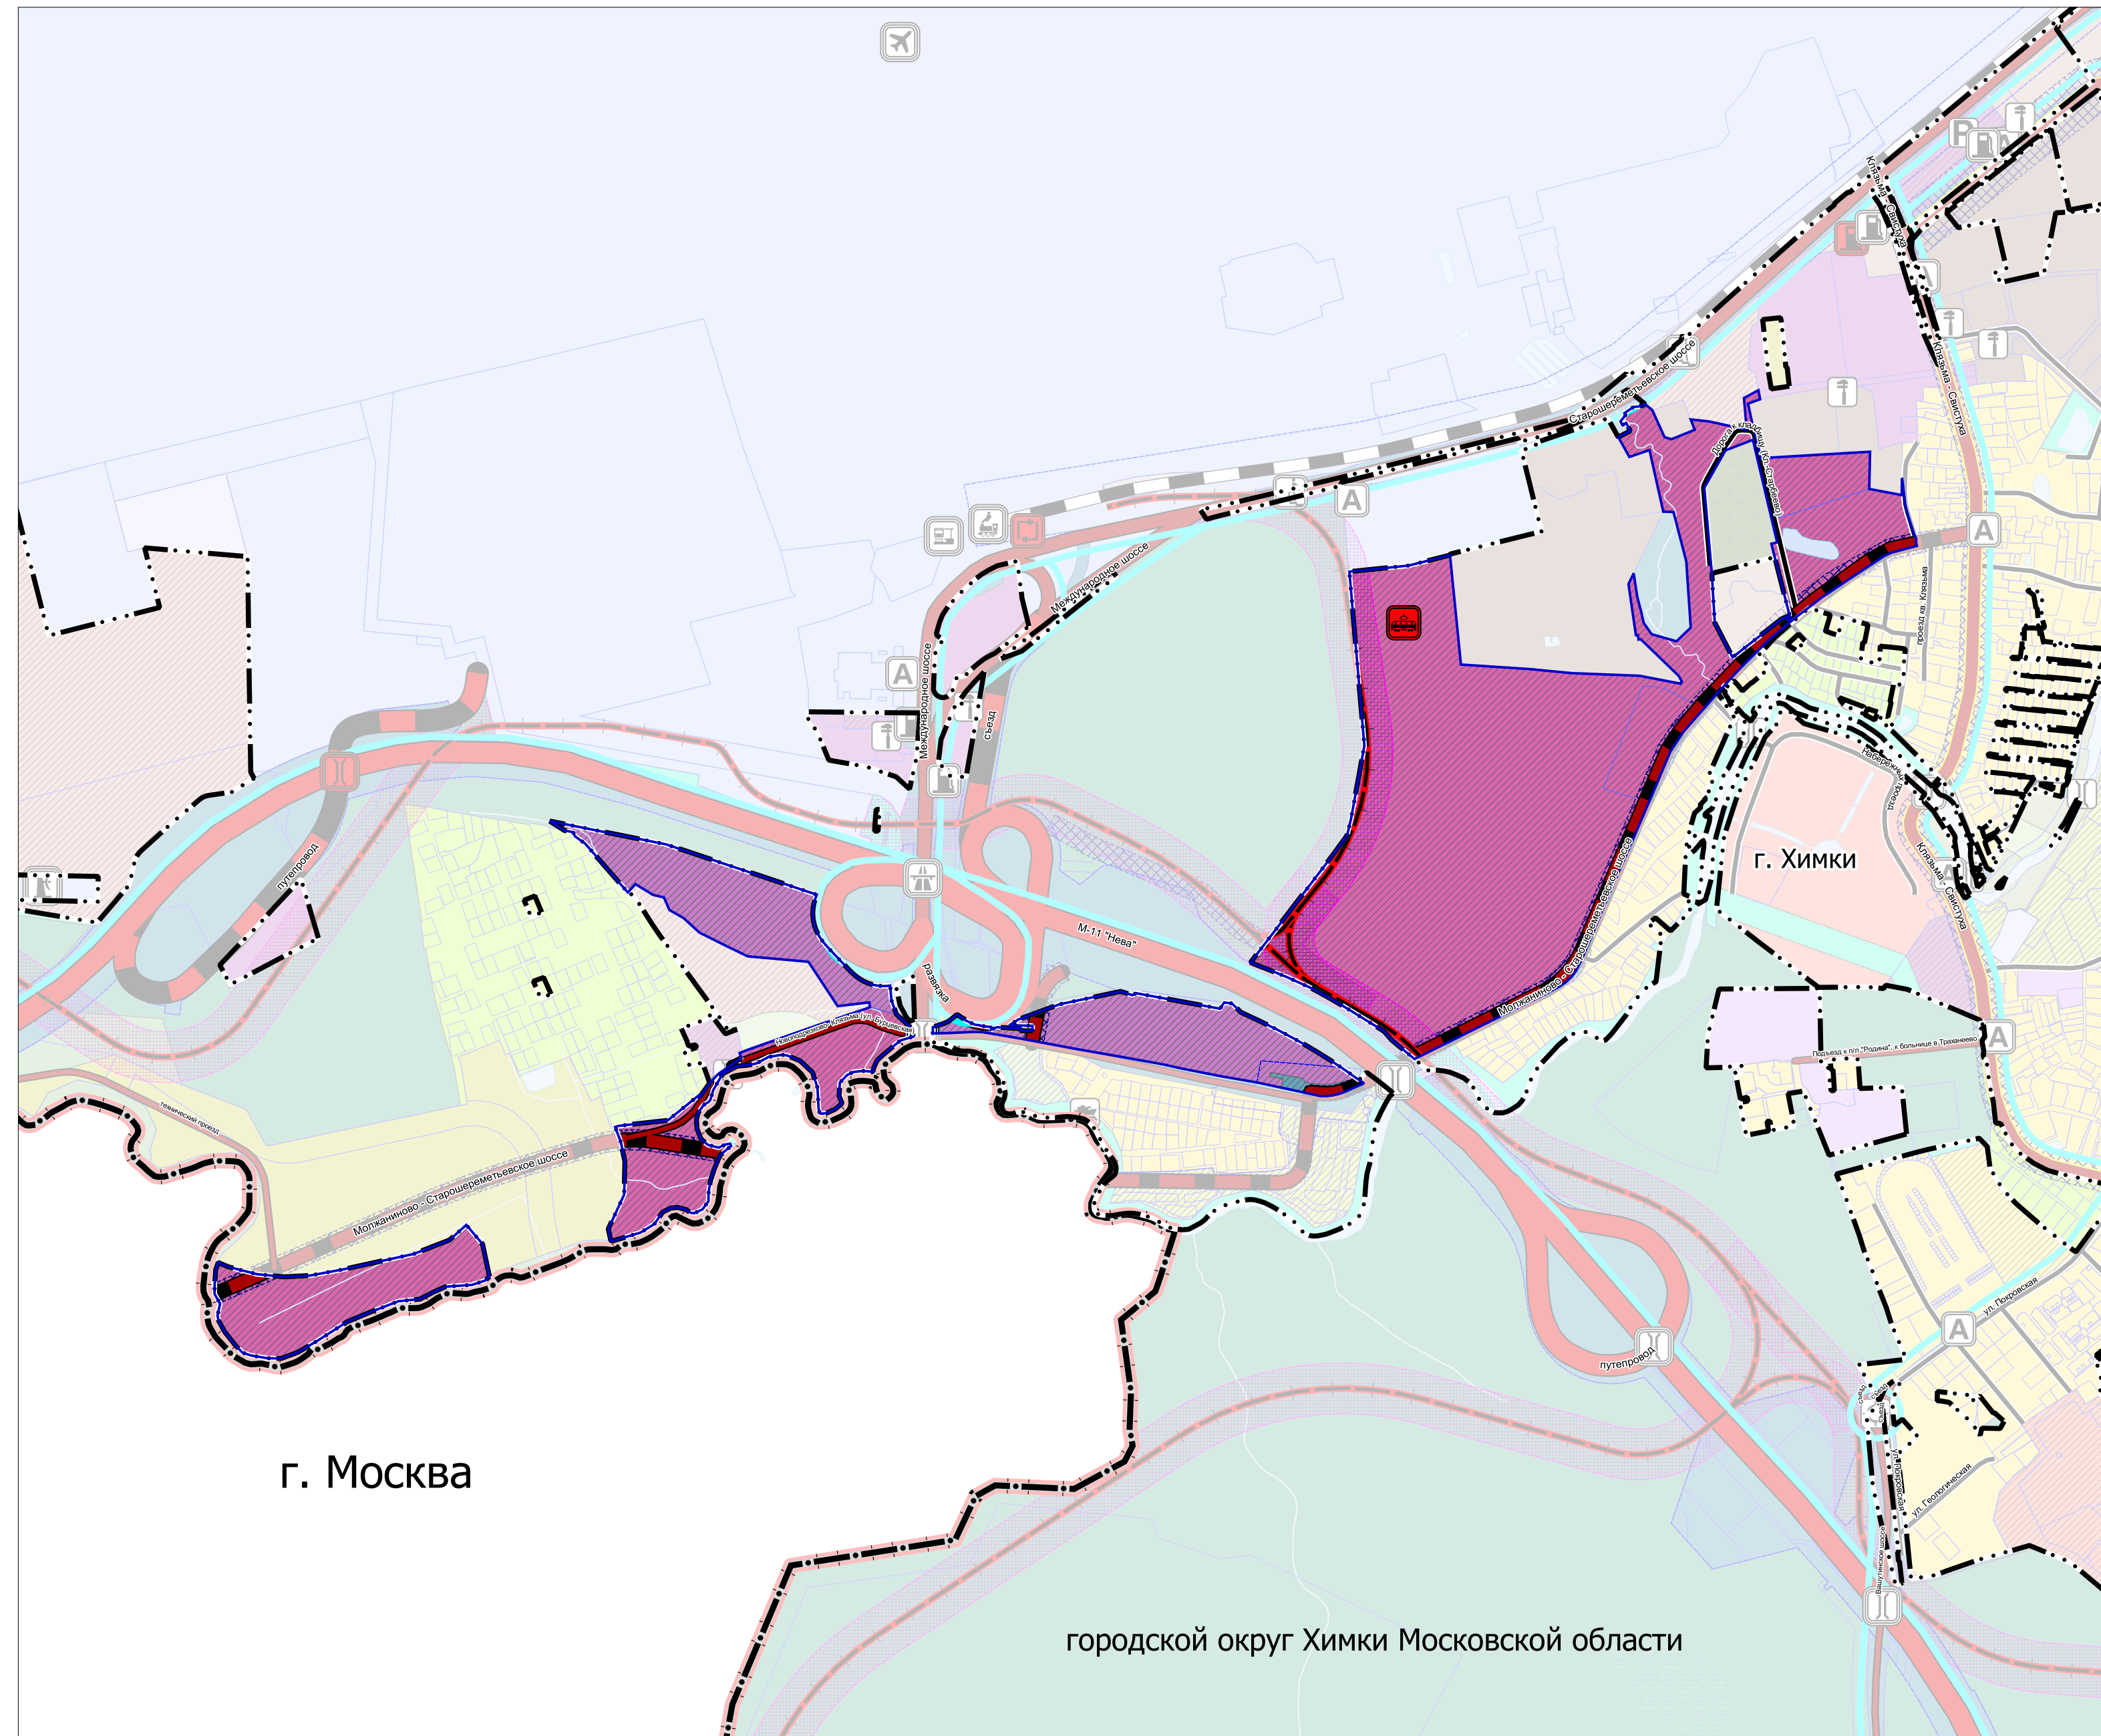

УСЛОВНЫЕ ОБОЗНАЧЕНИЯ

- Границы**
- Московской области
 - городского округа Химки Московской области
 - г. Химки *
 - разработки генерального плана **
 - земельных участков, поставленных на кадастровый учет
- Функциональные зоны *****
- Многофункциональная зона
 - Многофункциональная общественно-деловая зона
 - Зона объектов автомобильного транспорта
 - Планируемые функциональные зоны
- Поверхностные водные объекты ******
- Водоток (река, ручей, канал)
 - Труба
 - Земли покрытые поверхностными водами
- Зоны планируемого размещения линейных объектов *******
- автомобильного транспорта
 - скоростного рельсового пассажирского транспорта (ЛРТ)
 - разработки утвержденных проектов планировок линейных объектов
- Объекты транспортной инфраструктуры**
- планируемые
 - региональное значение
- Объекты хранения и обслуживания общественного пассажирского транспорта**
- Трамвайное депо
- Объекты регионального и межмуниципального значения *******
- Автомобильные дороги**
- планируемые
- Линии общественного пассажирского транспорта**
- Линия скоростного трамвая (планируемая к размещению)
 - Автобусная линия (существующая)
- Объекты местного значения**
- Автомобильные дороги**
- Автомобильные дороги местного значения
 - существующие
- Улично-дорожная сеть**
- Улицы и дороги местного значения (существующие)
- * Утверждена Решением Совета депутатов городского округа Химки Московской области от 27.12.2017 № 15/14 «Об утверждении генерального плана городского округа Химки Московской области» в редакции решения Совета депутатов городского округа Химки Московской области от 29.11.2022 № 15/10 «О внесении изменений в Генеральный план городского округа Химки Московской области, утвержденный решением Совета депутатов городского округа Химки Московской области от 27.12.2017 № 15/14».
- ** Территории и объекты вне границ разработки отображены в информационных целях и не являются предметом утверждения настоящего генерального плана
- *** Параметры функциональных зон и режимы их использования применяются с учетом Решения Исполкома Московского городского и областного Советов народных депутатов от 17.04.1980 № 500-1143 «Об утверждении проекта установления красных линий границ зон санитарной охраны источников водоснабжения г. Москвы в границах ЛПЗП», картами влияния ЗСО.
- Границы зон санитарной охраны источников питьевого водоснабжения отображены в материалах по обоснованию генерального плана на Карте границ зон санитарной охраны источников водоснабжения города Москвы в соответствии с Решением Исполнительных Комитетов Московского городского и областного Советов народных депутатов от 17 апреля 1980 г. № 500-1143 (ограниченного доступа) в информационных целях и не являются предметом утверждения генерального плана.
- **** Отображены в информационных целях, не являются предметом утверждения генерального плана
- ***** В соответствии со Схемой территориального планирования транспортного обслуживания Московской области, утвержденной постановлением Правительства Московской области от 25.03.2016 № 230/8 (ред. 14.03.2024) (СТП ТО МО)
- ***** Планируемые объекты федерального и регионального значения приводятся для информационной целостности документа и не являются предметом утверждения настоящего генерального плана

Должность	ФИО	Подпись	Дата	Договор №Д-42-0017-24 от 20.03.2024			
Руководитель ЦОГД	Богачев П.С.			Московская область, городской округ Химки			
Начальник отдела ОППТ ЦОГД	Макаров Н.В.						
ГАП	Гордихина И.В.						
Вед. инженер	Шмакова Е.В.			Проект внесения изменений в генеральный план городского округа Химки Московской области применительно к земельным участкам с кадастровыми номерами 50:10:0020803:1260, 50:10:0020803:1248, 50:10:0020904:32, 50:10:0020803:1291, 50:10:0020903:88, 50:10:0000000:17337 Масштаб: 1:10000	Стадия	Лист	Листов
Проверил	Макаров Н.В.				4	8	
				ИНИПИ градостроительства	ГАУ МО «НИИПИ градостроительства»		