


# ВНЕСЕНИЕ ИЗМЕНЕНИЙ В ПРАВИЛА ЗЕМЛЕПОЛЬЗОВАНИЯ И ЗАСТРОЙКИ ТЕРРИТОРИИ (ЧАСТИ ТЕРРИТОРИИ) ГОРОДСКОГО ОКРУГА ХИМКИ МОСКОВСКОЙ ОБЛАСТИ В ЧАСТИ ИЗМЕНЕНИЯ ГРАДОСТРОИТЕЛЬНЫХ РЕГЛАМЕНТОВ ЗОНЫ КОМПЛЕКСНОГО РАЗВИТИЯ ТЕРРИТОРИИ - КРТ-64

КАРТА ГРАДОСТРОИТЕЛЬНОГО ЗОНИРОВАНИЯ С ОТОБРАЖЕНИЕМ ГРАНИЦ НАСЕЛЕННЫХ ПУНКТОВ, ГРАНИЦ ЗОН С ОСОБЫМИ УСЛОВИЯМИ ИСПОЛЬЗОВАНИЯ ТЕРРИТОРИЙ, ГРАНИЦ ТЕРРИТОРИЙ ОБЪЕКТОВ КУЛЬТУРНОГО НАСЛЕДИЯ И ГРАНИЦ ТЕРРИТОРИЙ ИСТОРИЧЕСКИХ ПОСЕЛЕНИЙ (ПО СВЕДЕНИЯМ ЕГРН)

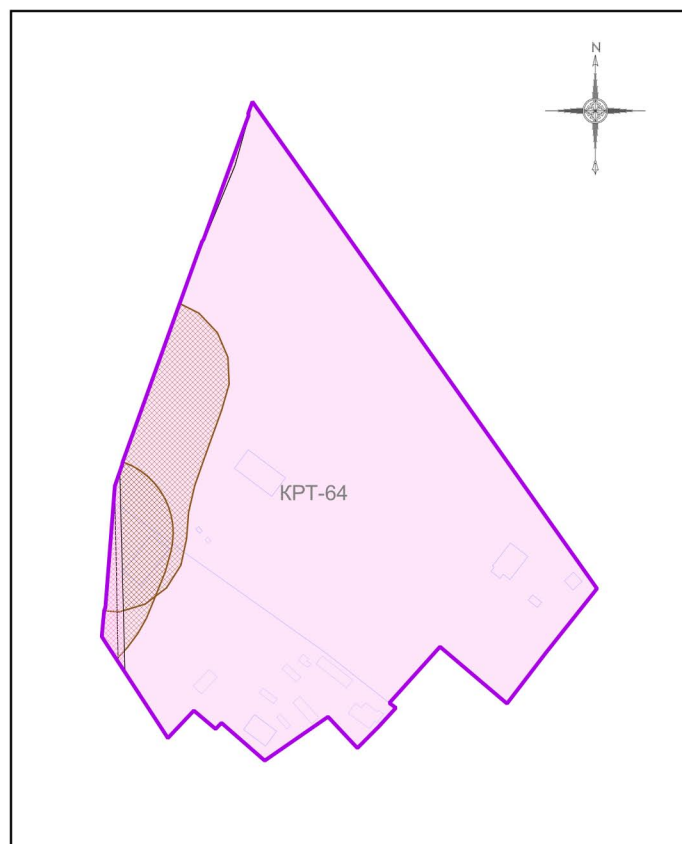

## Условные обозначения:

### Границы

- Разработки
- Земельных участков (по данным ЕГРН)

### Территориальные зоны

- КРТ - Зона осуществления деятельности по комплексному развитию территории

### Зоны с особыми условиями использования территорий

- Охранная зона инженерных коммуникаций
- Санитарно-защитная зона предприятий, сооружений и иных объектов

### Иные территории и зоны с особыми режимами использования территорий

- Зона публичного сервитута

### Подписи территориальных зон

- КРТ - Виды территориальных зон

Должность	ФИО	Подпись	Дата	Договор от 25.04.2024 №90-2024			
Нач. отд. ПЗЗ ЦОГД	Д.М. Пападопулос			Московская область, городской округ Химки			
ГИП отд. ПЗЗ ЦОГД	Д.А. Косенко						
ГИП отд. ПЗЗ ЦОГД	А.В. Склярова						
ГИП отд. ПЗЗ ЦОГД	О.Б. Миронова						
Вед. инж. отд. ПЗЗ ЦОГД	В.Ю. Парамонов						
				<b>Внесение изменений в Правила землепользования и застройки территории (части территории) городского округа Химки Московской области в части изменения градостроительных регламентов зоны комплексного развития территории - КРТ-64</b>	Стадия	Лист	Листов
				ГД	2.2	4	
Проверил	Д.М. Пападопулос			НИ и ПИ градостроительства <b>ГАУ МО «НИИПИ градостроительства»</b>			

Карта градостроительного зонирования с отображением границ населенных пунктов, границ зон с особыми условиями использования территорий, границ территорий объектов культурного наследия и границ территорий исторических поселений (по сведениям ЕГРН)  
Масштаб 1:10000