


УТВЕРЖДЕНО
 Приказом Управлением дорожного
 хозяйства и благоустройства
 Администрации городского округа Химки
 Московской области
 от 06.06.2024 № 9

Схема движения по адресу: Московская область, г.о. Химки, д. Брёхово, Школьный мкр., к. 6, 12, д. 72

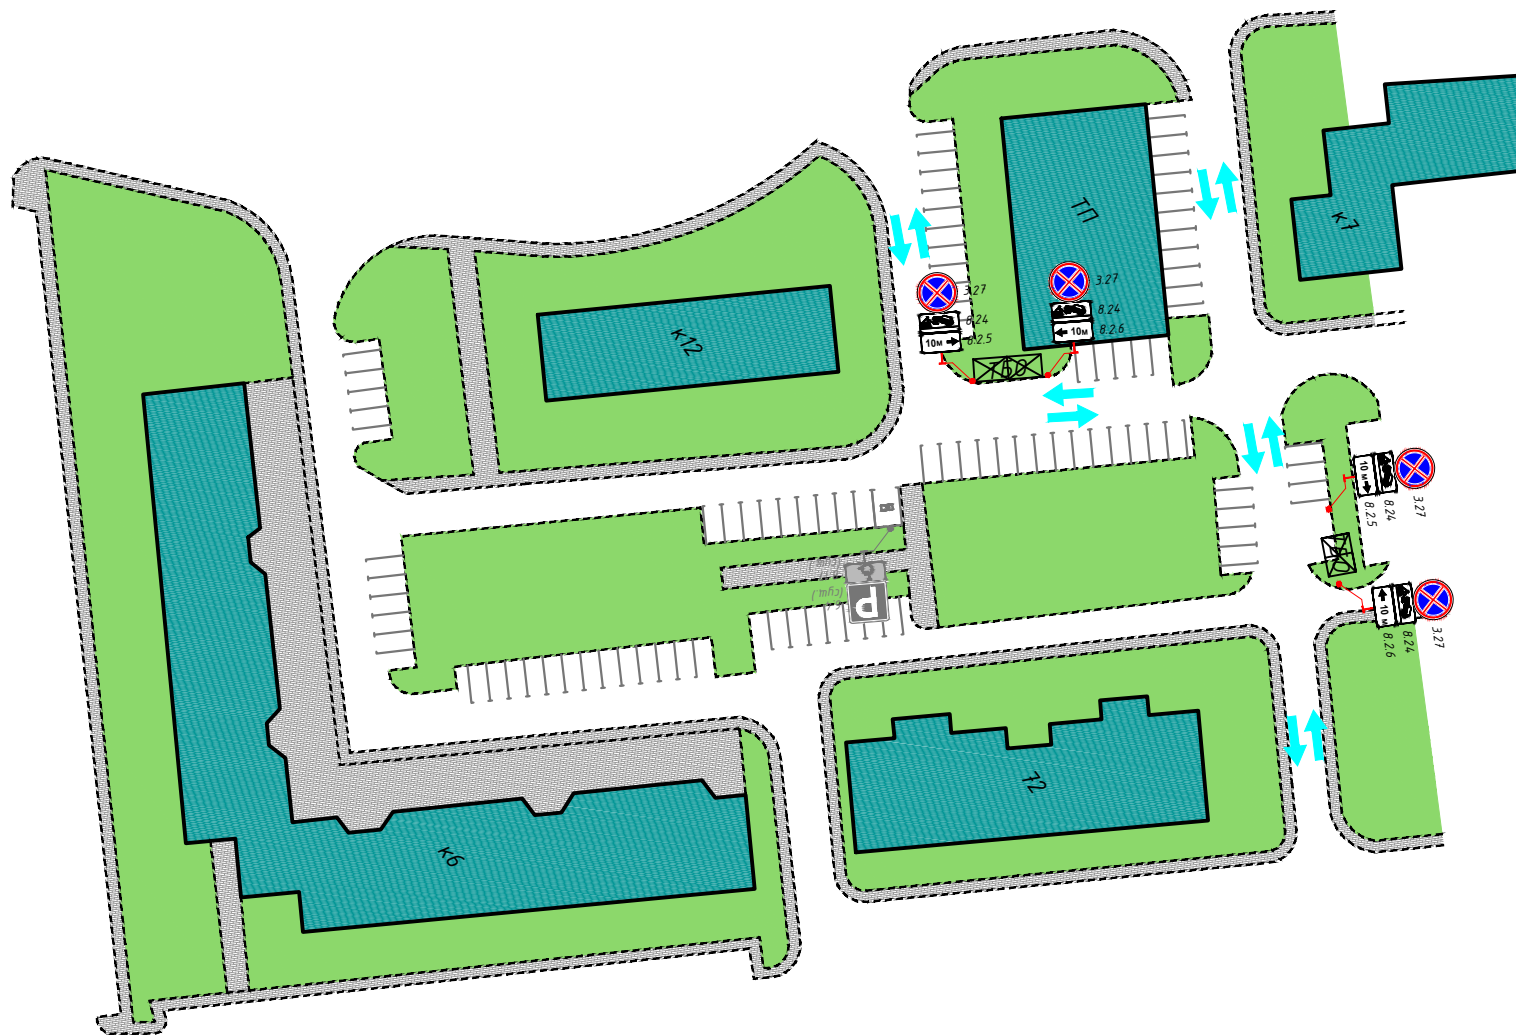

Условные обозначения:

- существующие дорожные знаки
- проектируемые дорожные знаки
- демонтируемые дорожные знаки
- существующая дорожная разметка
- проектируемая дорожная разметка
- существующие малые архитектурные формы
- проектируемые малые архитектурные формы
- проектируемая дорожная стойка
- существующая дорожная стойка
- контейнерная площадка
- схема движения мусоровоза

1:1000

ЭКС-1104/224-ПОДД-Т14-ПОД											
Проект организации дорожного движения на период эксплуатации внутриквартальных проездов											
Изм.	Кол.уч.	Лист	N док.	Подп.	Дата						
Разраб.	Яйцев				04.24						
Пров.	Яйцев				04.24						
				Проект организации дорожного движения по адресу: Московская область, г.о. Химки, д. Брёхово, Школьный мкр., к. 6, 12, д. 72	<table border="1"> <tr> <td>Стадия</td> <td>Лист</td> <td>Листов</td> </tr> <tr> <td>П</td> <td>1</td> <td>1</td> </tr> </table>	Стадия	Лист	Листов	П	1	1
Стадия	Лист	Листов									
П	1	1									
				Проектируемая схема организации дорожного движения	 ЭКСПОНЕНТА						

Формат А3

Согласовано

Взам. инв. №
Подпись и дата
Инв. № подл.