

Утверждена**Постановлением**

(наименование документа об утверждении, включая наименования)

Администрации городского округа Химки

органов государственной власти или органов местного

Московской области

самоуправления, принявших решение об утверждении схемы

или подписавших соглашение о перераспределении земельных участков)

от 25.03.2023 № 345**Схема расположения земельного участка или земельных участков
на кадастровом плане территории****Условный номер земельного участка 50:10:0060101:1404:ЗУ1**

(указывается в случае, если предусматривается образование двух и более земельных участков)

Площадь земельного участка 10267 м²

(указывается проектная площадь образуемого земельного участка, вычисленная с использованием технологических и программных средств, в том числе размещенных на официальном сайте федерального органа исполнительной власти, уполномоченного Правительством Российской Федерации на осуществление государственного кадастрового учета, государственной регистрации прав, ведение Единого государственного реестра недвижимости и предоставление сведений, содержащихся в Едином государственном реестре недвижимости, в информационно-телекоммуникационной сети "Интернет" (далее - официальный сайт), с округлением до 1 квадратного метра. Указанное значение площади земельного участка может быть уточнено при проведении кадастровых работ не более чем на десять процентов)

Координаты, м

(указываются в случае подготовки схемы расположения земельного участка с использованием технологических и программных средств, в том числе размещенных на официальном сайте. Значения координат, полученные с использованием указанных технологических и программных средств, указываются с округлением до 0,01 метра)

**Обозначение характерных точек
границ**


	X	Y
1	2	3
26	491259.29	2174813.06
27	491223.28	2174900.71
3	491120.81	2174859.41
4	491118.28	2174865.83
5	491112.35	2174860.73
6	491103.98	2174865.52
7	491108.44	2174855.06
8	491092.36	2174838.60
9	491092.16	2174838.51
10	491093.22	2174834.46
11	491093.44	2174834.54
12	491097.37	2174823.21
13	491096.21	2174822.80
14	491097.43	2174817.00
15	491091.87	2174807.07
16	491082.04	2174805.05
17	491105.96	2174757.74
23	491142.19	2174815.40
24	491200.35	2174830.33
25	491212.45	2174821.05
26	491259.29	2174813.06

Условный номер земельного участка 50:10:0060101:1404:3У2

Площадь земельного участка 27258 м²

Обозначение характерных точек границ	Координаты, м (указываются в случае подготовки схемы расположения земельного участка с использованием технологических и программных средств, в том числе размещенных на официальном сайте. Значения координат, полученные с использованием указанных технологических и программных средств, указываются с округлением до 0,01 метра)	
	X	Y
1	2	3
1	491387.12	2174581.06
2	491240.12	2174907.50
27	491223.28	2174900.71
26	491259.29	2174813.06
25	491212.45	2174821.05
24	491200.35	2174830.33
23	491142.19	2174815.40
17	491105.96	2174757.74
18	491156.22	2174717.73
19	491190.01	2174757.28
20	491253.13	2174698.36
21	491299.68	2174630.29
22	491371.96	2174573.90
1	491387.12	2174581.06

Система координат МСК-50, зона 2

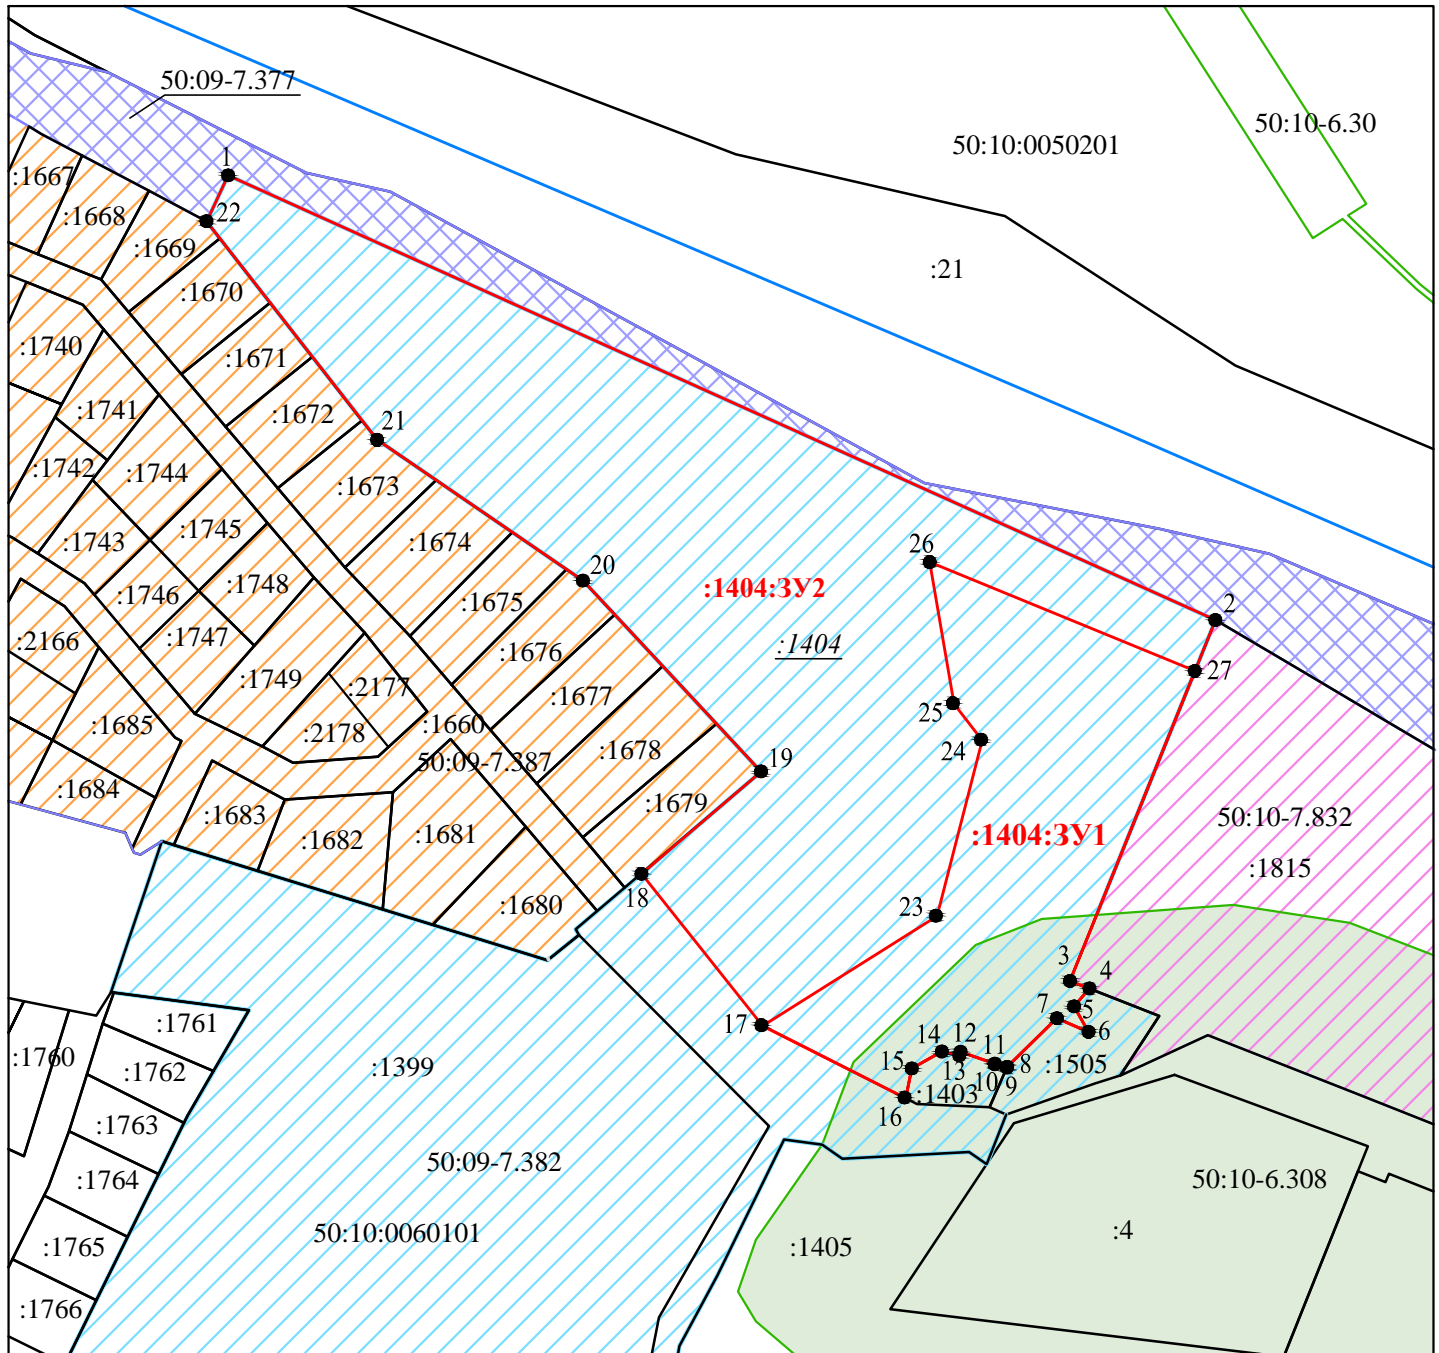

Масштаб 1:2500

Условные обозначения:

:1404:3Y1

- обозначение земельного участка, образуемого путем раздела 3Y с КН 50:10:0060101:1404 на 2 (Два) земельных участка




- границы образуемого земельного участка



- характерная точка границы образуемого земельного участка

:1404

- обозначение 3Y с КН 50:10:0060101:1404, прекращающего свое существование

 

- границы земельных участков по сведениям ЕГРН



- часть границы кадастрового квартала



- границы территориальной зоны с реестровым номером 50:09-7.382



- границы территориальной зоны с реестровым номером 50:10-7.832



- границы территориальной зоны с реестровым номером 50:09-7.387



- границы территориальной зоны с реестровым номером 50:09-7.377



- границы ЗОУИТ с реестровым номером 50:10-6.308