


УТВЕРЖДЕНО
 Приказом Управлением дорожного
 хозяйства и благоустройства
 Администрации городского округа Химки
 Московской области
 от 06.06.2024 № 9

Схема движения по адресу: Московская область, г. Химки, мкр. Сходня, ул. Ленинградская, д. 1, 3 к. 1

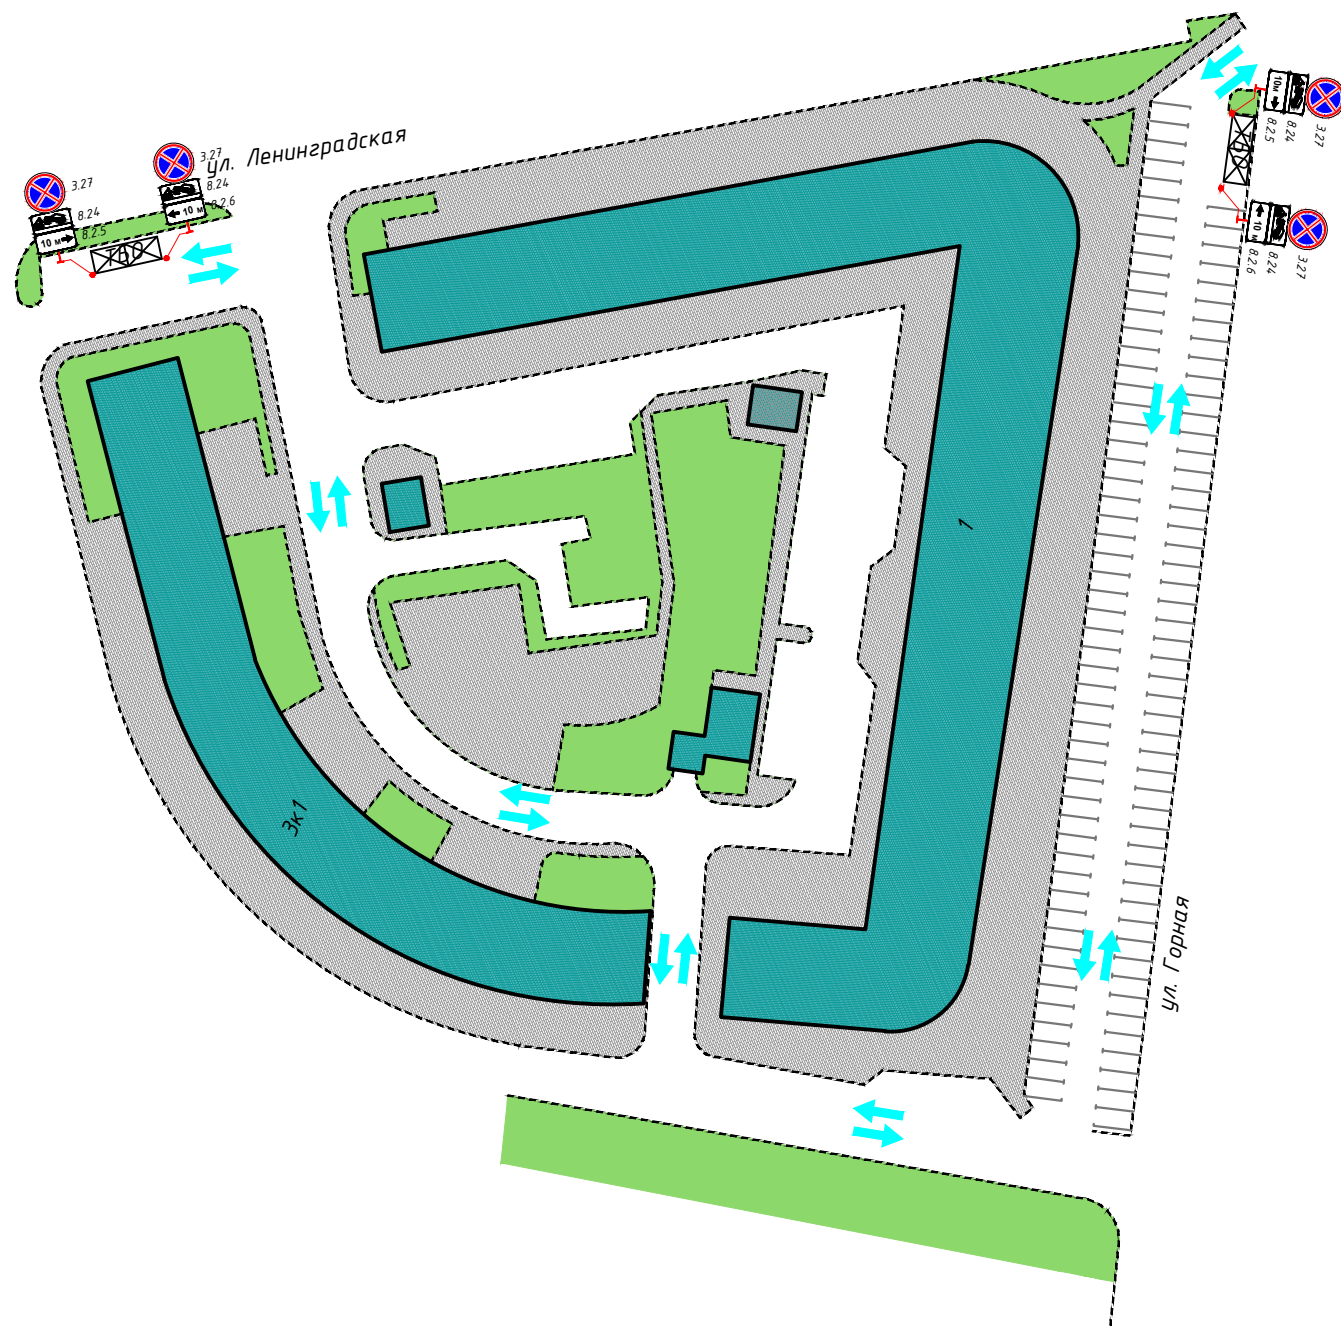

Условные обозначения:

- существующие дорожные знаки
- проектируемые дорожные знаки
- демонтируемые дорожные знаки
- существующая дорожная разметка
- проектируемая дорожная разметка
- существующие малые архитектурные формы
- проектируемые малые архитектурные формы
- проектируемая дорожная стойка
- существующая дорожная стойка
- контейнерная площадка
- схема движения мусоровоза

1:1000

						ЭКС-1104/224-ПОДД-Т12-ПОД			
						Проект организации дорожного движения на период эксплуатации внутриквартальных проездов			
Изм.	Кол.уч.	Лист	N док.	Подп.	Дата	Проект организации дорожного движения по адресу: Московская область, г. Химки, мкр. Сходня, ул. Ленинградская, д. 1, 3 к. 1	Стадия	Лист	Листов
Разраб.		Яйцев			04.24		П	1	1
Пров.		Яйцев			04.24				
						Проектируемая схема организации дорожного движения			

Формат А3

Согласовано

Взам. инв. №
Подпись и дата
Инв. № подл.