


УТВЕРЖДЕНО
 Приказом Управлением дорожного
 хозяйства и благоустройства
 Администрации городского округа Химки
 Московской области
 от 06.06.2024 № 9

Схема движения по адресу: Московская область, г. Химки, мкр. Подрезково, ул. 1-я Лесная, д. 4, 6

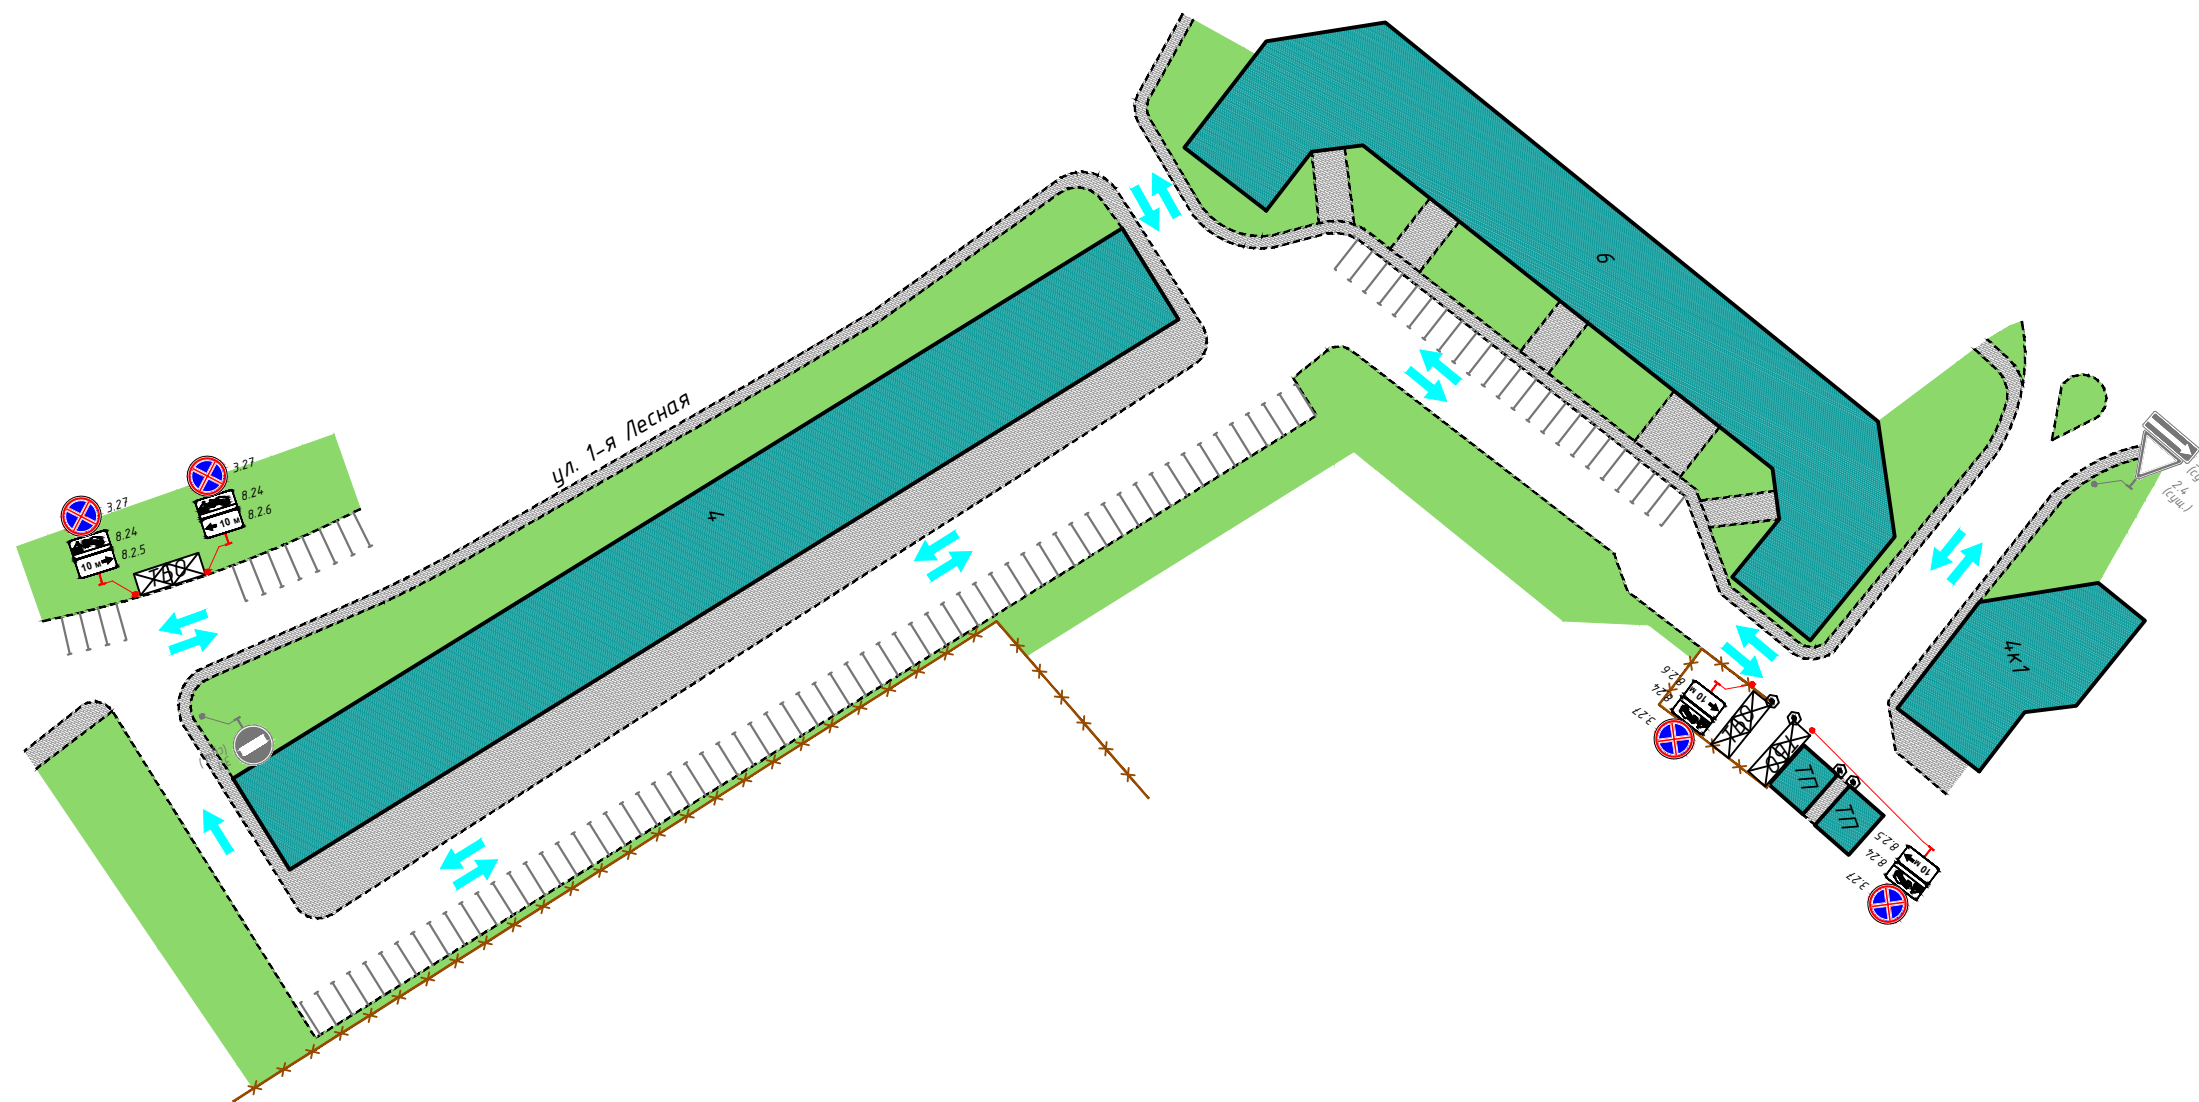

Условные обозначения:

- существующие дорожные знаки
- проектируемые дорожные знаки
- демонтируемые дорожные знаки
- существующая дорожная разметка
- проектируемая дорожная разметка
- существующие малые архитектурные формы
- проектируемые малые архитектурные формы
- проектируемая дорожная стойка
- существующая дорожная стойка
- контейнерная площадка
- схема движения мусоровоза

1:1000

ЭКС-1104/224-ПОДД-Т16-ПОД							
Проект организации дорожного движения на период эксплуатации внутриквартальных проездов							
Изм.	Кол.уч.	Лист	N док.	Подп.	Дата		
Разраб.		Яйцев			04.24		
Пров.		Яйцев			04.24		
Проект организации дорожного движения по адресу: Московская область, г. Химки, мкр. Подрезково, ул. 1-я Лесная, д. 4, 6					Стадия	Лист	Листов
					П	1	1
Проектируемая схема организации дорожного движения							

Формат А3

Согласовано

Взам. инв. №
Подпись и дата
Инв. № подл.