



Схема движения по адресу: Московская область, г. Химки, Ленинский пр-кт, д. 16, 20, 22, 24_под-1

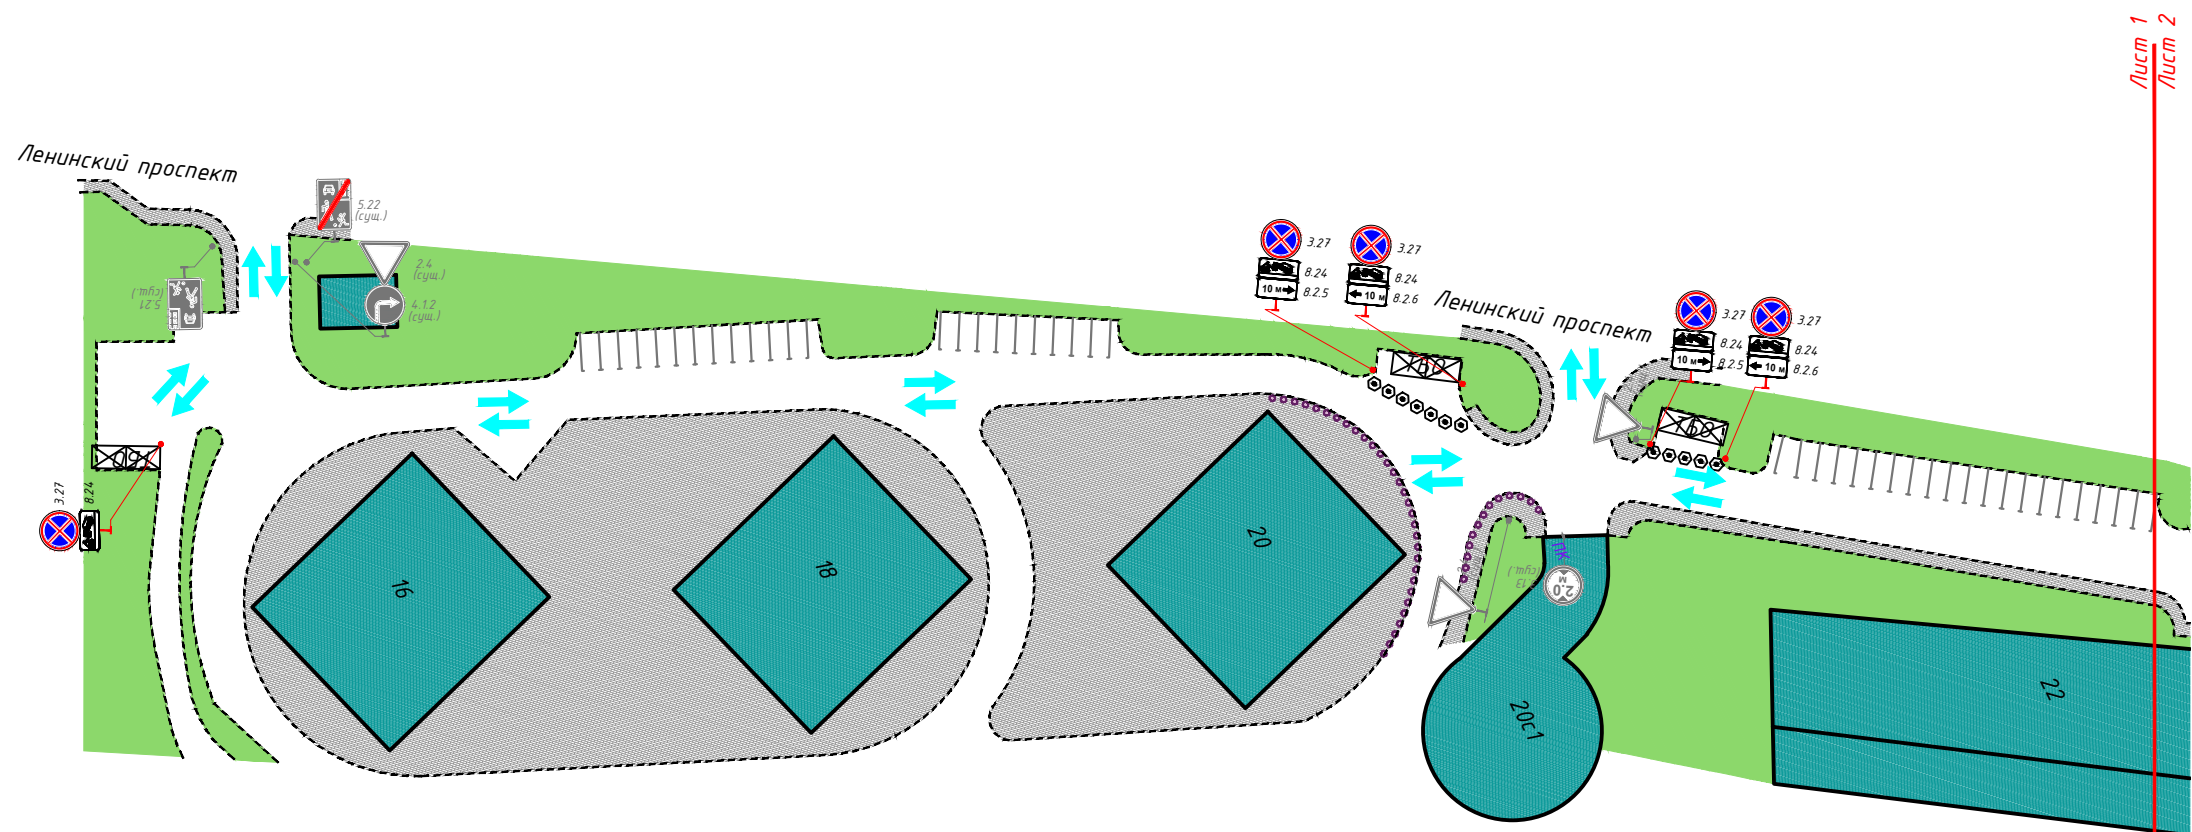

Лист 1
Лист 2

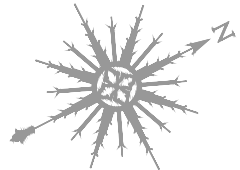

Условные обозначения:

- существующие дорожные знаки
- проектируемые дорожные знаки
- демонтируемые дорожные знаки
- существующая дорожная разметка
- проектируемая дорожная разметка
- существующие малые архитектурные формы
- проектируемые малые архитектурные формы
- проектируемая дорожная стойка
- существующая дорожная стойка
- контейнерная площадка
- схема движения мусоровоза

1:1000

Согласовано	
Взам. инв. №	
Подпись и дата	
Инв. № подл.	

ЭКС-1104/224-ПОДД-Т9-ПОД					
Проект организации дорожного движения на период эксплуатации внутриквартальных проездов					
Изм.	Кол.уч.	Лист	N док.	Подп.	Дата
Разраб.	Федорова	Александр			04.24
Пров.	Михайлина	Ирина			04.24
Проект организации дорожного движения по адресу: Московская область, г. Химки, Ленинский пр-кт, д. 16, 20, 22, 24					
Проектируемая схема организации дорожного движения					