
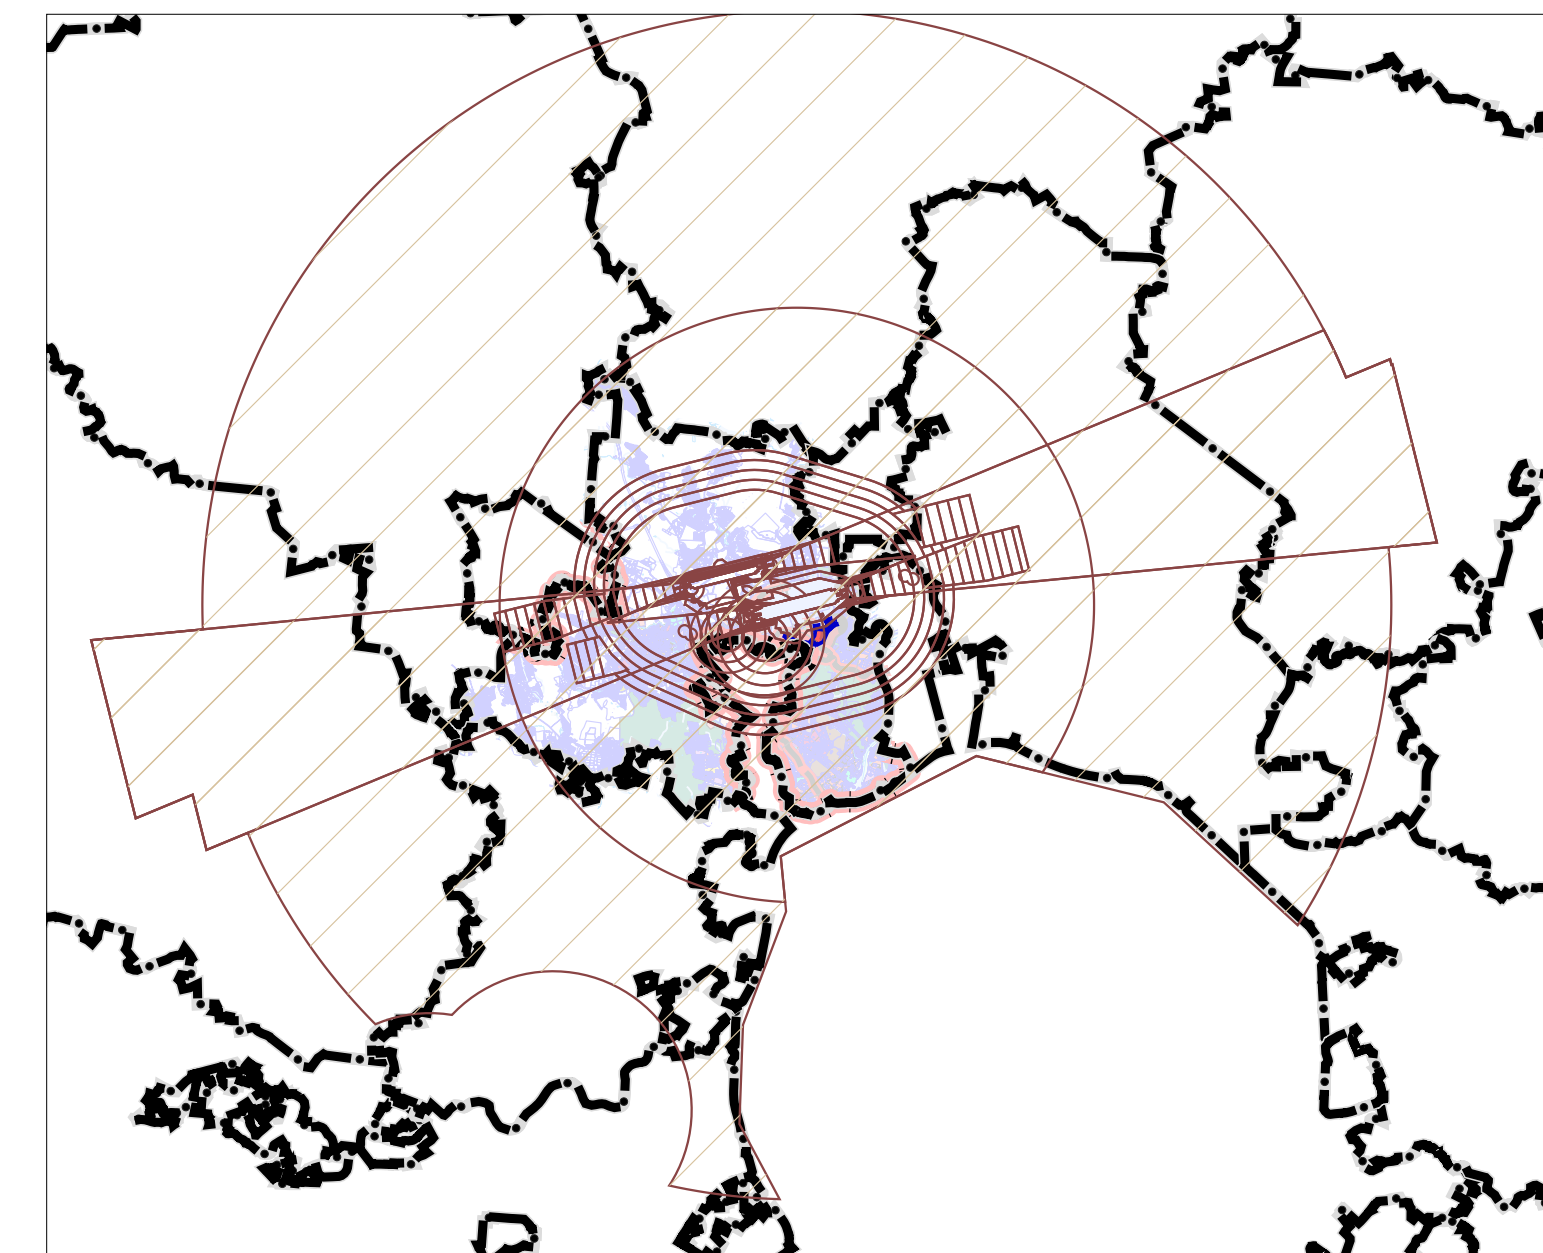


ПРОЕКТ ВНЕСЕНИЯ ИЗМЕНЕНИЙ В ГЕНЕРАЛЬНЫЙ ПЛАН ГОРОДСКОГО ОКРУГА ХИМКИ МОСКОВСКОЙ ОБЛАСТИ

ПРИМЕНИТЕЛЬНО К ЧАСТИ НАСЕЛЕННОГО ПУНКТА Г. ХИМКИ

КАРТА ЗОН С ОСОБЫМИ УСЛОВИЯМИ ИСПОЛЬЗОВАНИЯ ТЕРРИТОРИИ В ГРАНИЦАХ ГОРОДСКОГО ОКРУГА ПРИМЕНИТЕЛЬНО К ЗЕМЕЛЬНЫМ УЧАСТКАМ С КАДАСТРОВЫМИ НОМЕРАМИ 50:10:0020803:1260, 50:10:0020803:1248, 50:10:0020904:32, 50:10:0020803:1291, 50:10:0020903:88, 50:10:0000000:17337, В ЧАСТИ ПРИАЭРОДРОМНОЙ ТЕРРИТОРИИ

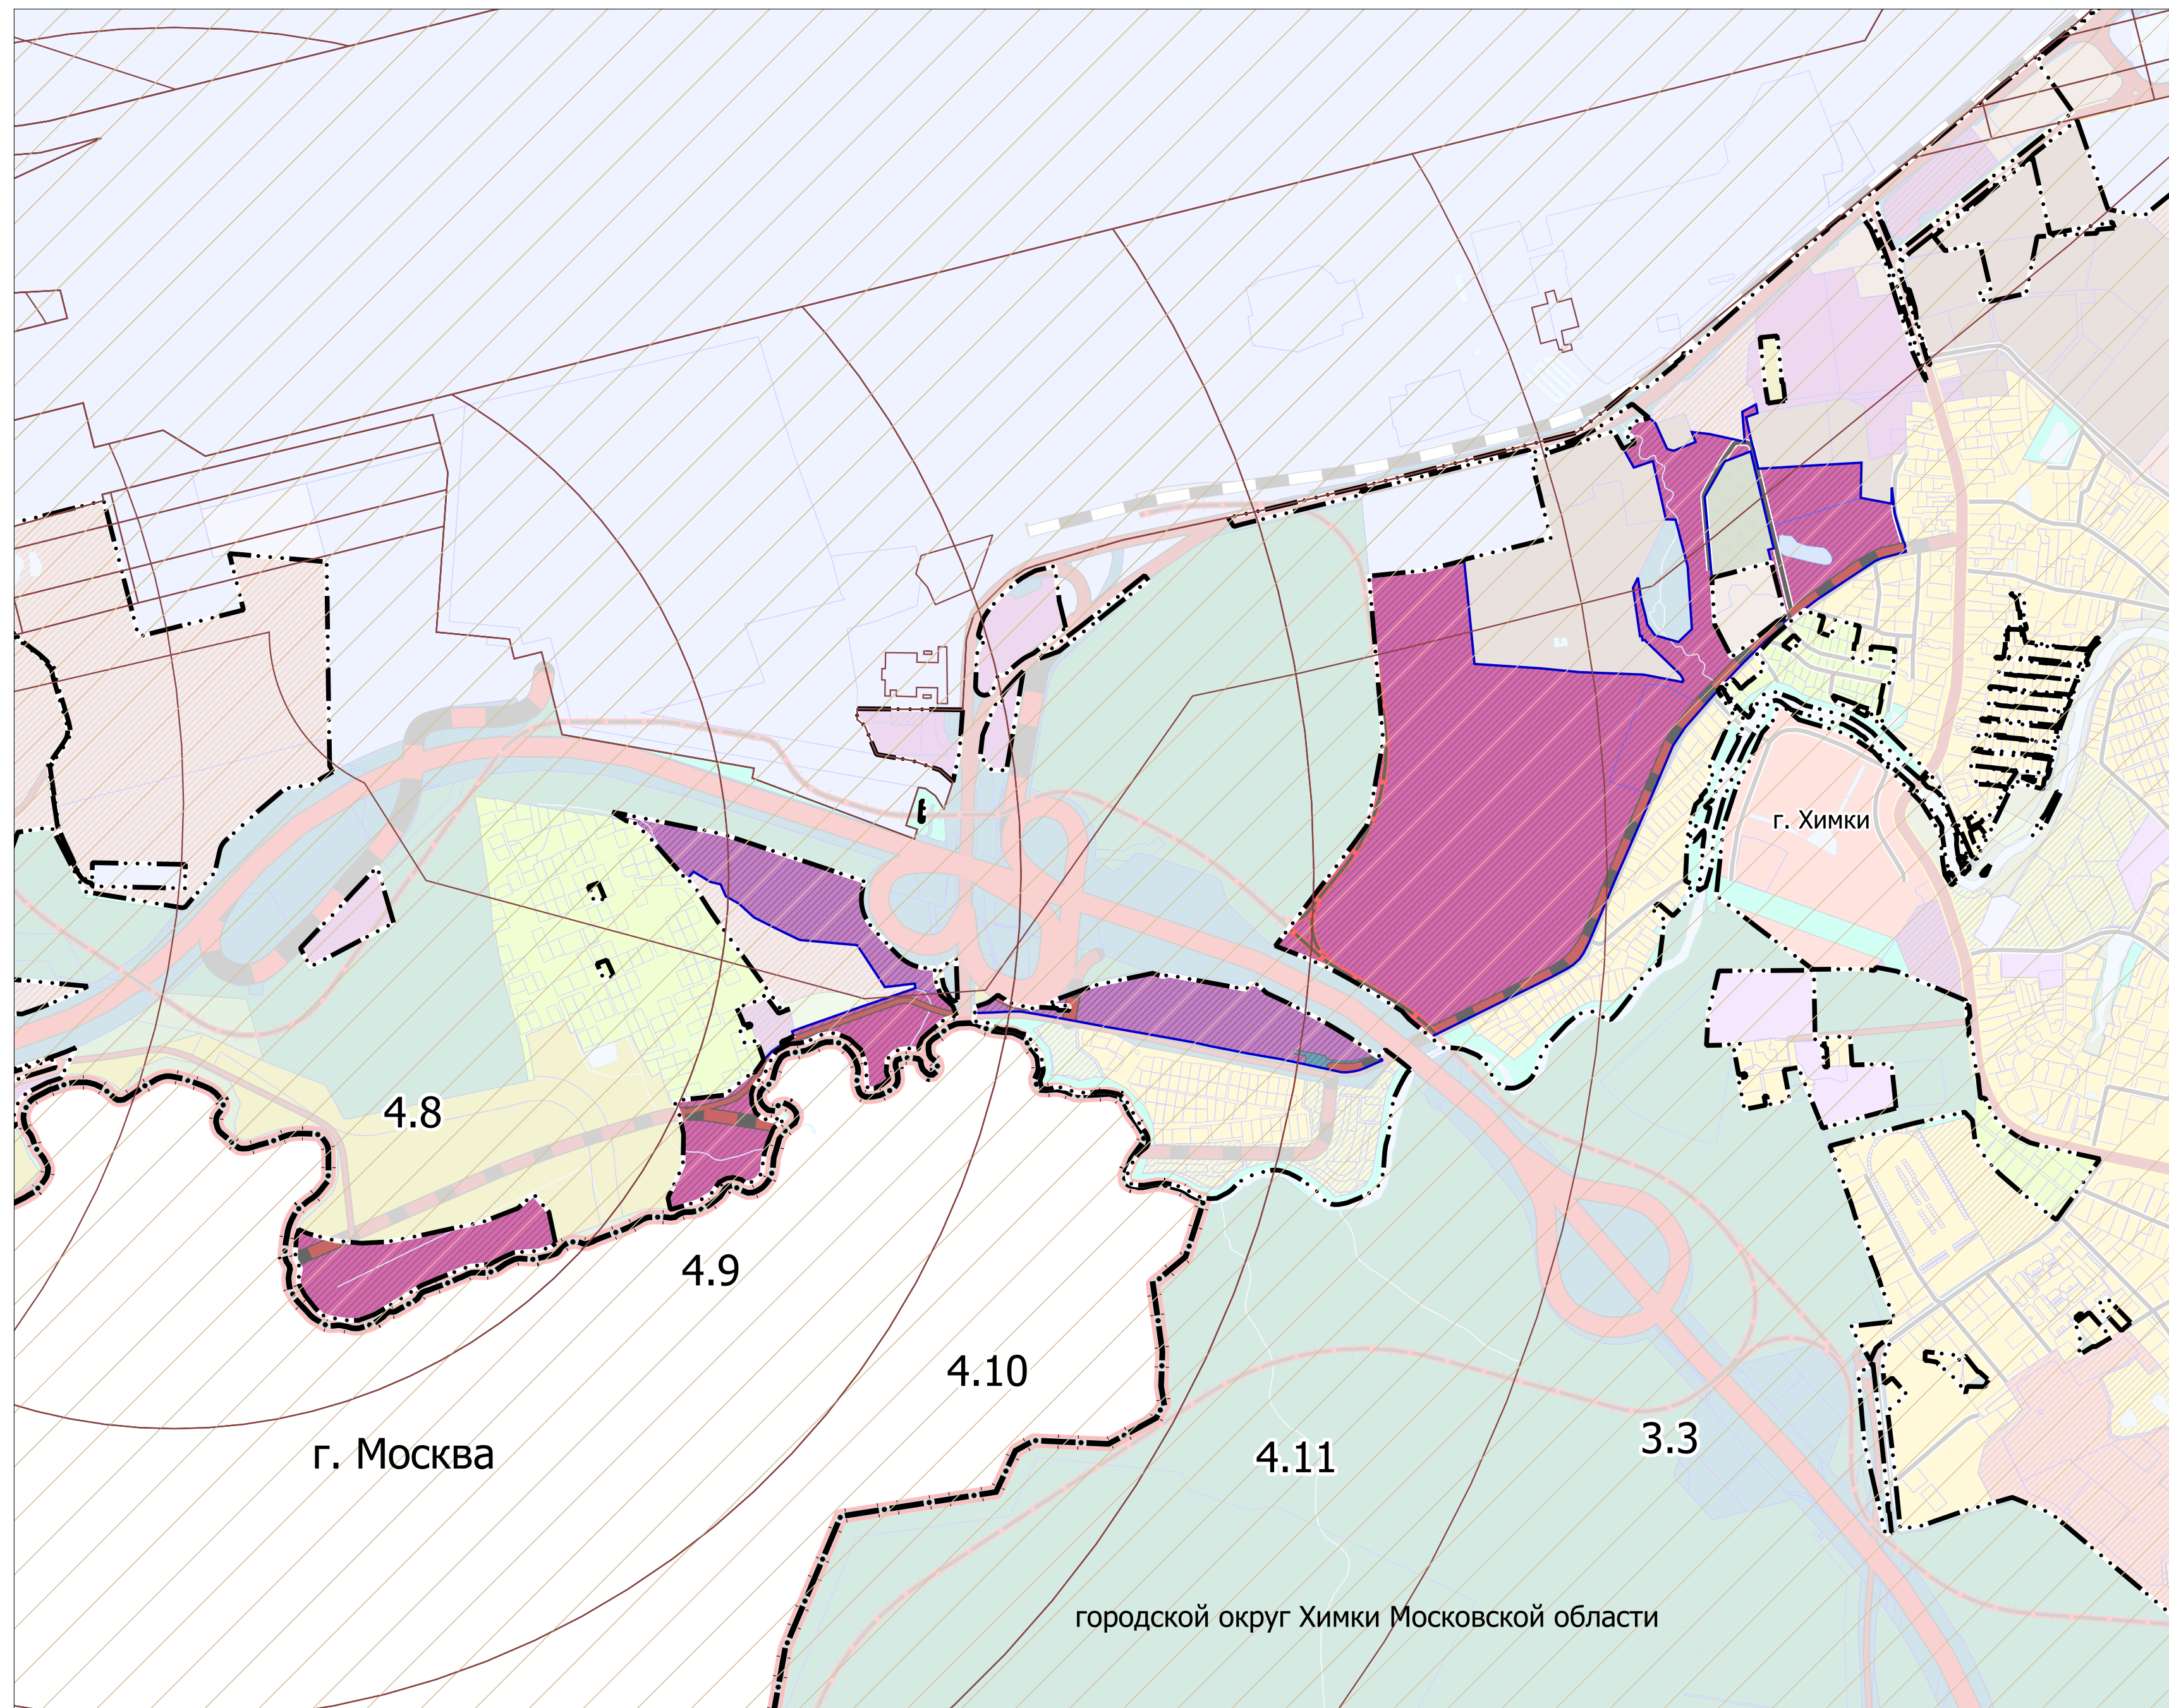

УСЛОВНЫЕ ОБОЗНАЧЕНИЯ

- Границы**
- Московской области
- городского округа Химки Московской области
- г. Химки *
- разработки генерального плана **
- земельных участков, поставленных на кадастровый учет
- Функциональные зоны *****
- Многофункциональная зона
- Многофункциональная общественно-деловая зона
- Зона объектов автомобильного транспорта
- Планируемые функциональные зоны
- Поверхностные водные объекты ******
- Водоток (река, ручей, канал)
- Труба
- Земли, покрытые поверхностными водами

* Утверждена Решением Совета депутатов городского округа Химки Московской области от 27.12.2017 № 15/14 «Об утверждении генерального плана городского округа Химки Московской области» в редакции решения Совета депутатов городского округа Химки Московской области от 29.11.2022 № 15/10 «О внесении изменений в генеральный план городского округа Химки Московской области, утвержденный решением Совета депутатов городского округа Химки Московской области от 27.12.2017 № 15/14».

** Территории и объекты вне границ разработки отображены в информационных целях и не являются предметом утверждения настоящего генерального плана.

*** Параметры функциональных зон и режимы их использования применяются с учетом Решения Исполкома Московского городского и областного Советов народных депутатов от 17.04.1980 № 500-1143 «Об утверждении проекта установления красных линий границ зон санитарной охраны источников водоснабжения г. Москвы в границах ПЗП», картами влияния ЗСО.


Границы зон санитарной охраны источников питьевого водоснабжения отображены в материалах по обоснованию генерального плана на Карте границ зон санитарной охраны источников водоснабжения города Москвы в соответствии с Решением Исполнительного Комитета Московского городского и областного Советов народных депутатов от 17 апреля 1980 г. № 500-1143 (ограниченного доступа) в информационных целях и не являются предметом утверждения генерального плана.

**** Отображены в информационных целях, не являются предметом утверждения генерального плана.


Сектора подзоны приаэродромной территории аэропорта Шереметьево с учётом комплекса ВПП-3 (утверждены приказом Росавиации от 17.04.2020 №395-П)

- Границы секторов третьей подзоны приаэродромной территории аэропорта Шереметьево с учётом комплекса ВПП-3
- Границы секторов четвертой подзоны приаэродромной территории аэропорта Шереметьево с учётом комплекса ВПП-3
- Пятая подзона приаэродромной территории аэропорта Шереметьево с учётом комплекса ВПП-3
- Шестая подзона приаэродромной территории аэропорта Шереметьево с учётом комплекса ВПП-3
- 3.3** Порядковый номер сектора третьей подзоны приаэродромной территории аэропорта Шереметьево с учётом комплекса ВПП-3
- 4.9** Порядковый номер сектора четвертой подзоны приаэродромной территории аэропорта Шереметьево с учётом комплекса ВПП-3


Границы секторов третьей подзоны приаэродромной территории аэропорта Шереметьево с учётом комплекса ВПП-3

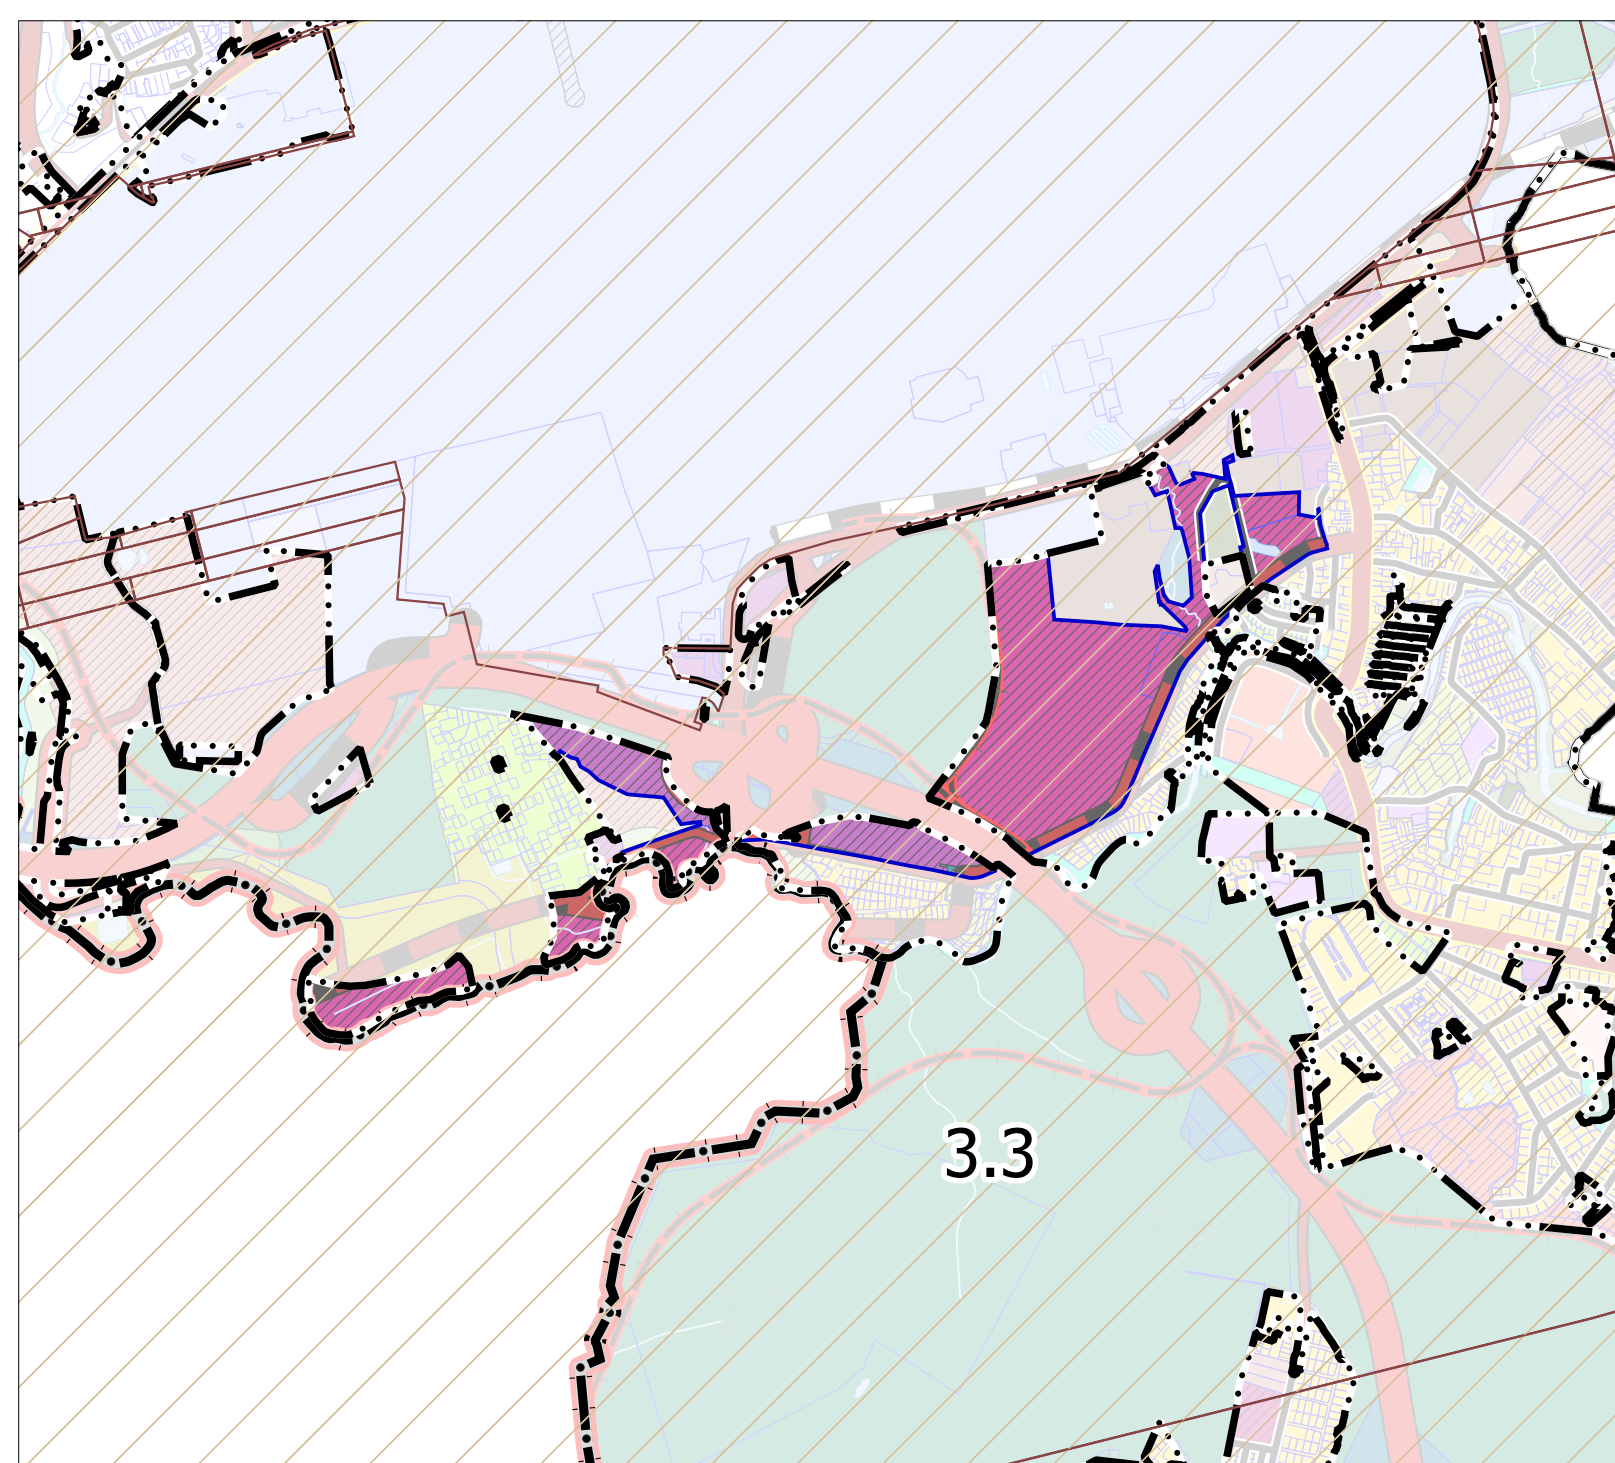


Границы секторов четвертой подзоны приаэродромной территории аэропорта Шереметьево с учётом комплекса ВПП-3

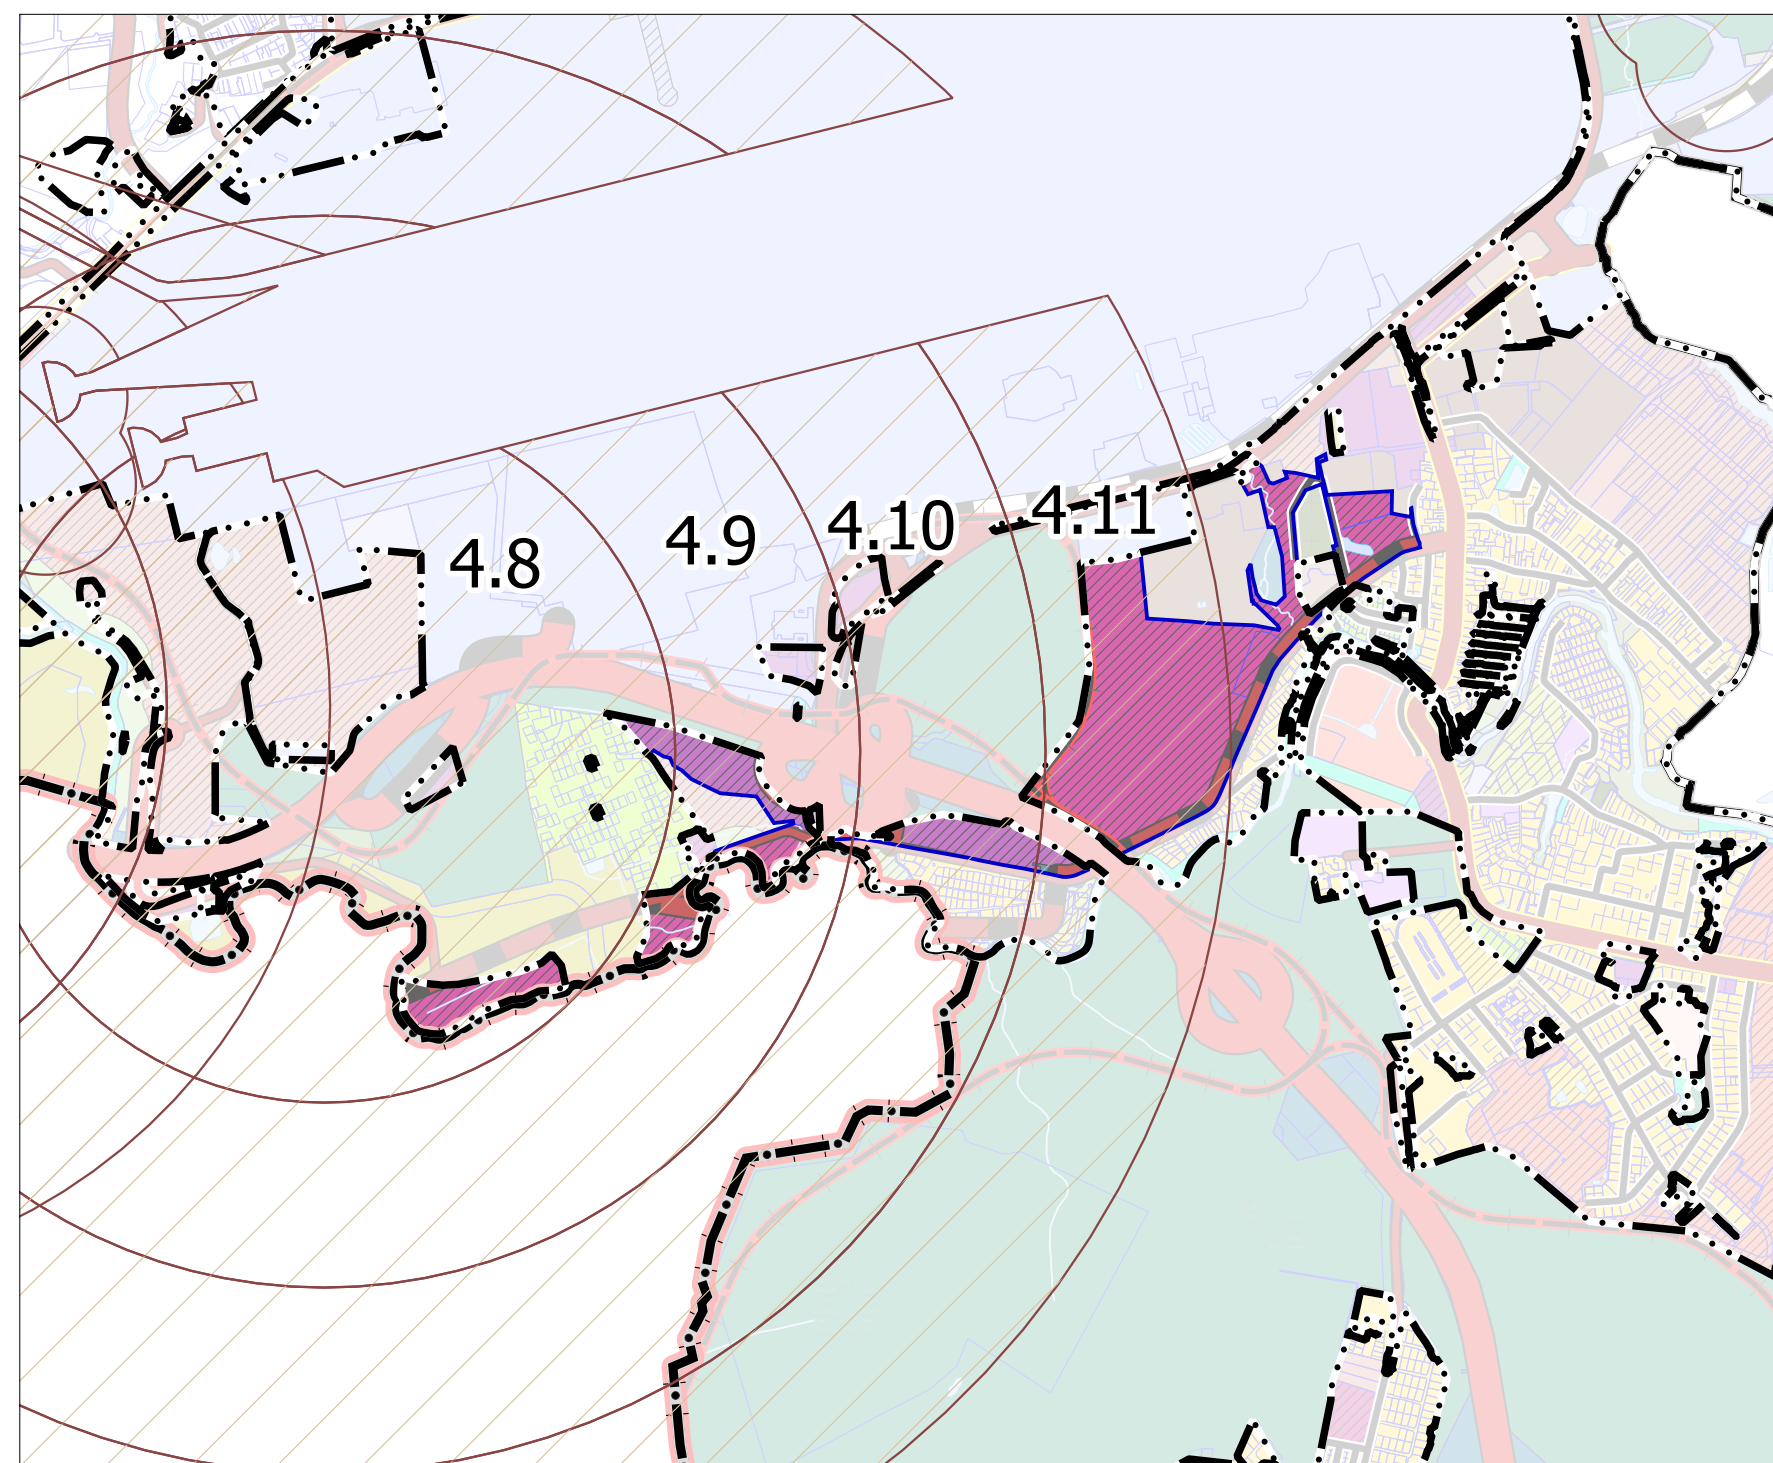

Пятая подзона приаэродромной территории аэропорта Шереметьево с учётом комплекса ВПП-3

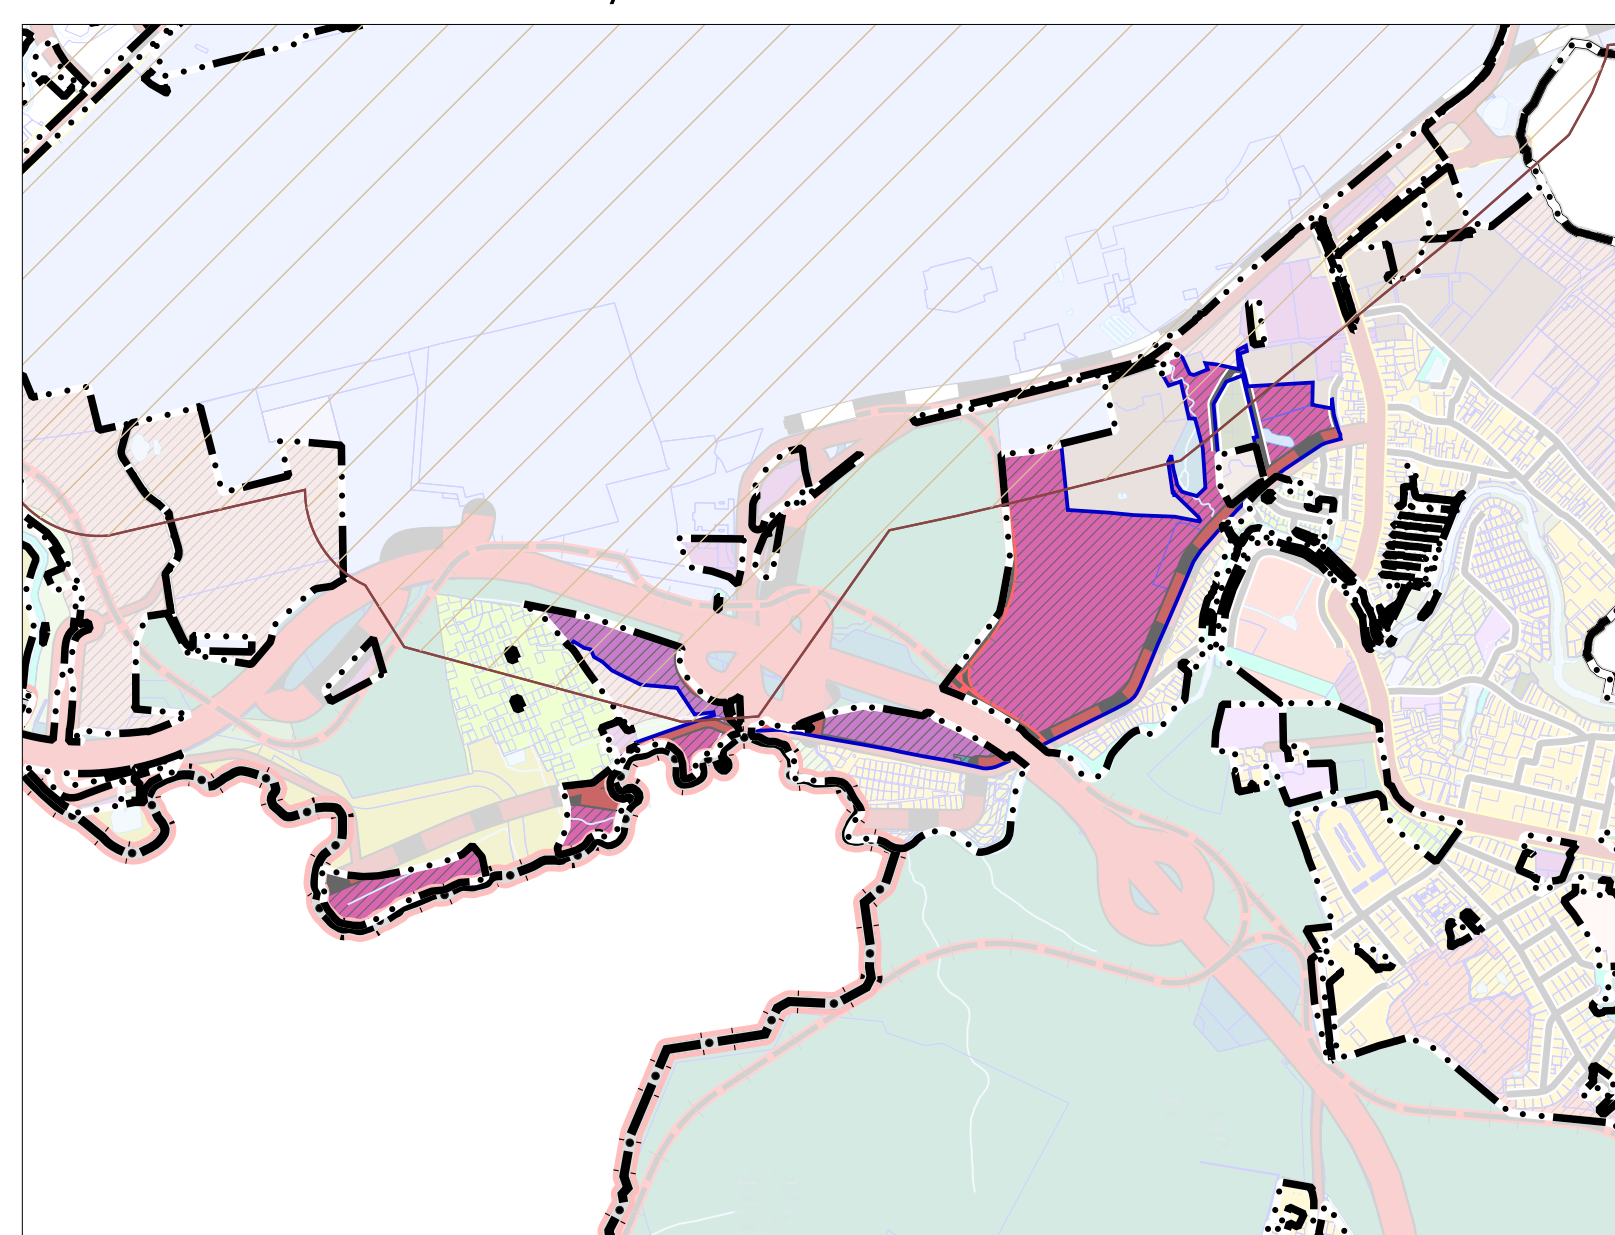

Шестая подзона приаэродромной территории аэропорта Шереметьево с учётом комплекса ВПП-3

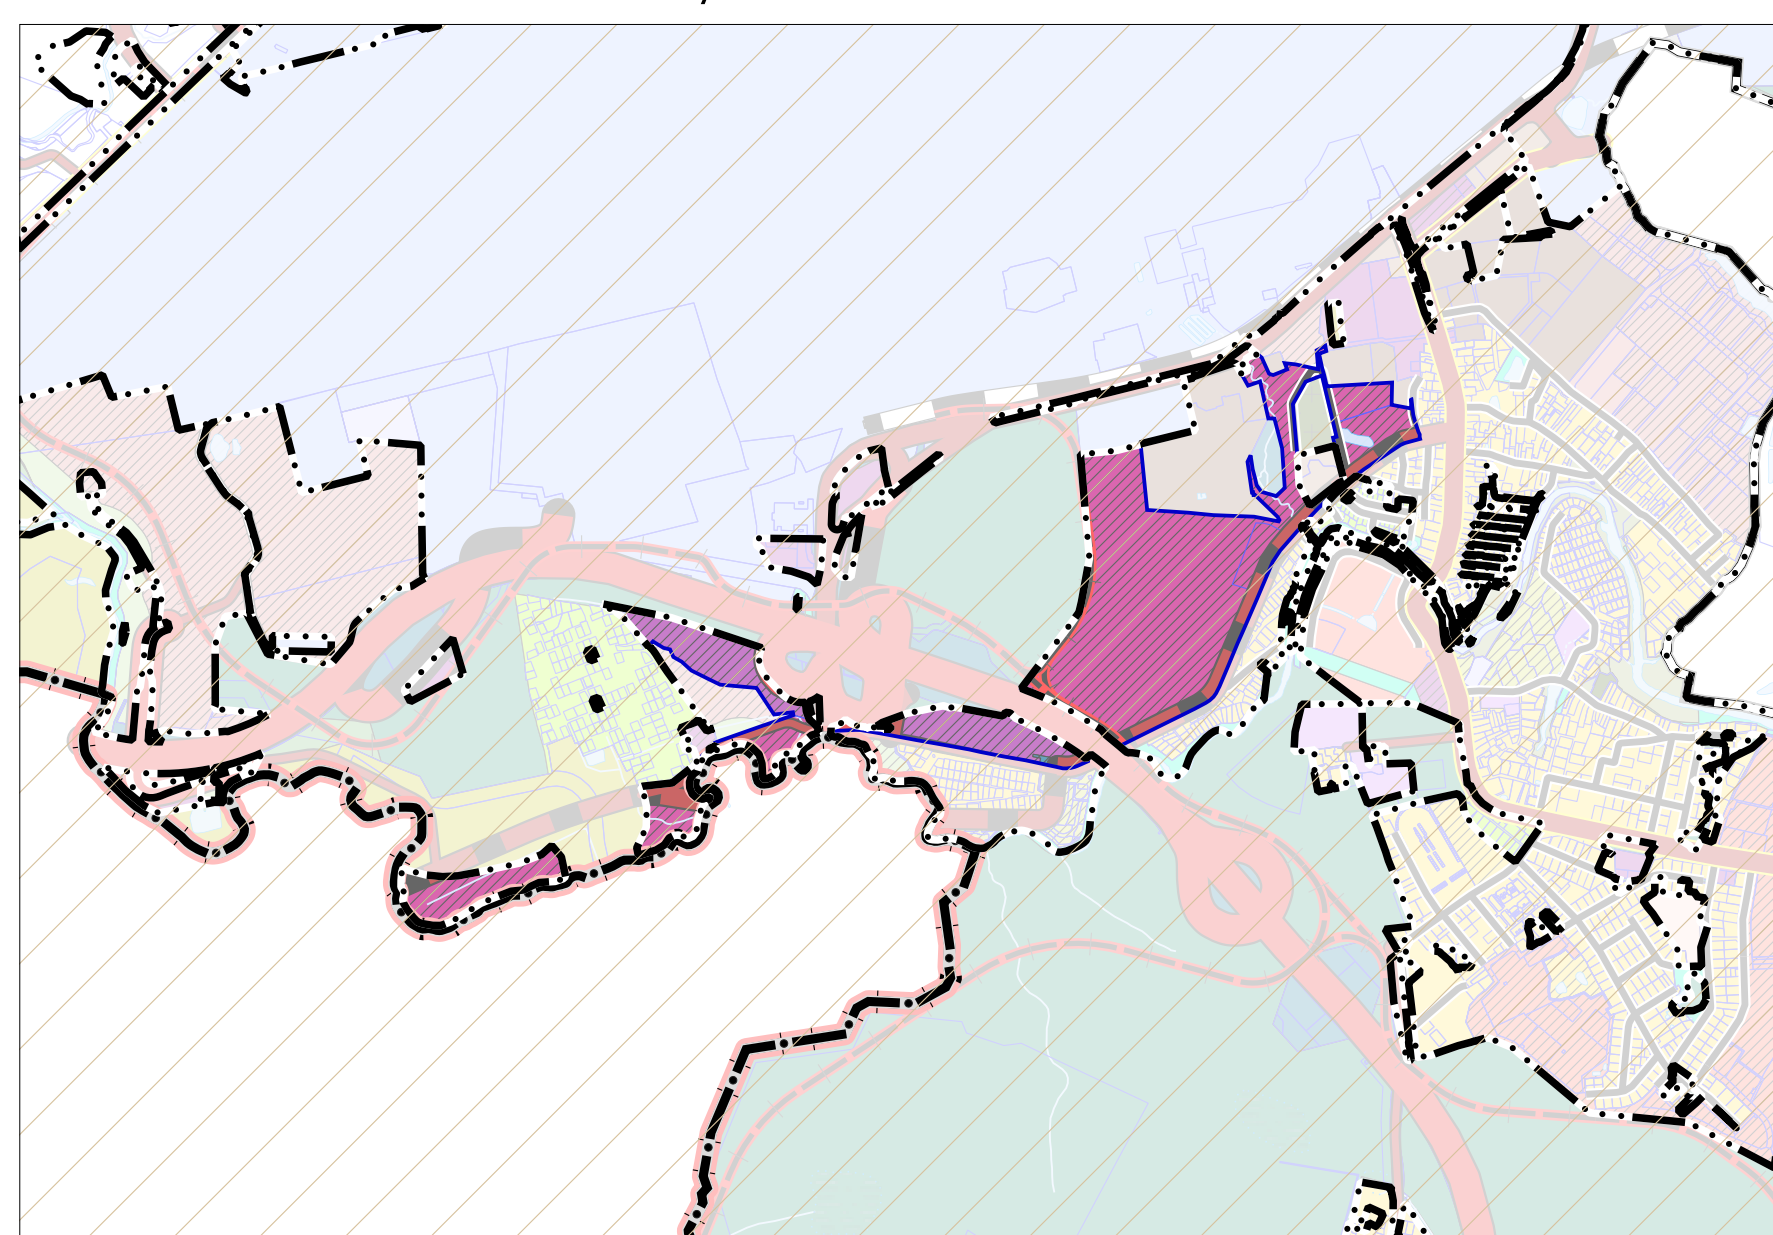

Должность	ФИО	Подпись	Дата	Договор №Д-42-0017-24 от 20.03.2024		
Руководитель ЦЭПД	Богачев П.С.			Московская область, городской округ Химки		
Начальник отдела ОПТИ ЦЭПД	Макаров И.В.					
ГАП	Егорова И.В.			Проект внесения изменений в генеральный план городского округа Химки Московской области применительно к части населенного пункта г. Химки 1 лист		
Вед. инженер	Шелепова Е.В.					
Проверил	Макаров И.В.			Страница	Лист	Листов
				8	8	8